

החברה הכלכלית לוד  
מתחם חנות

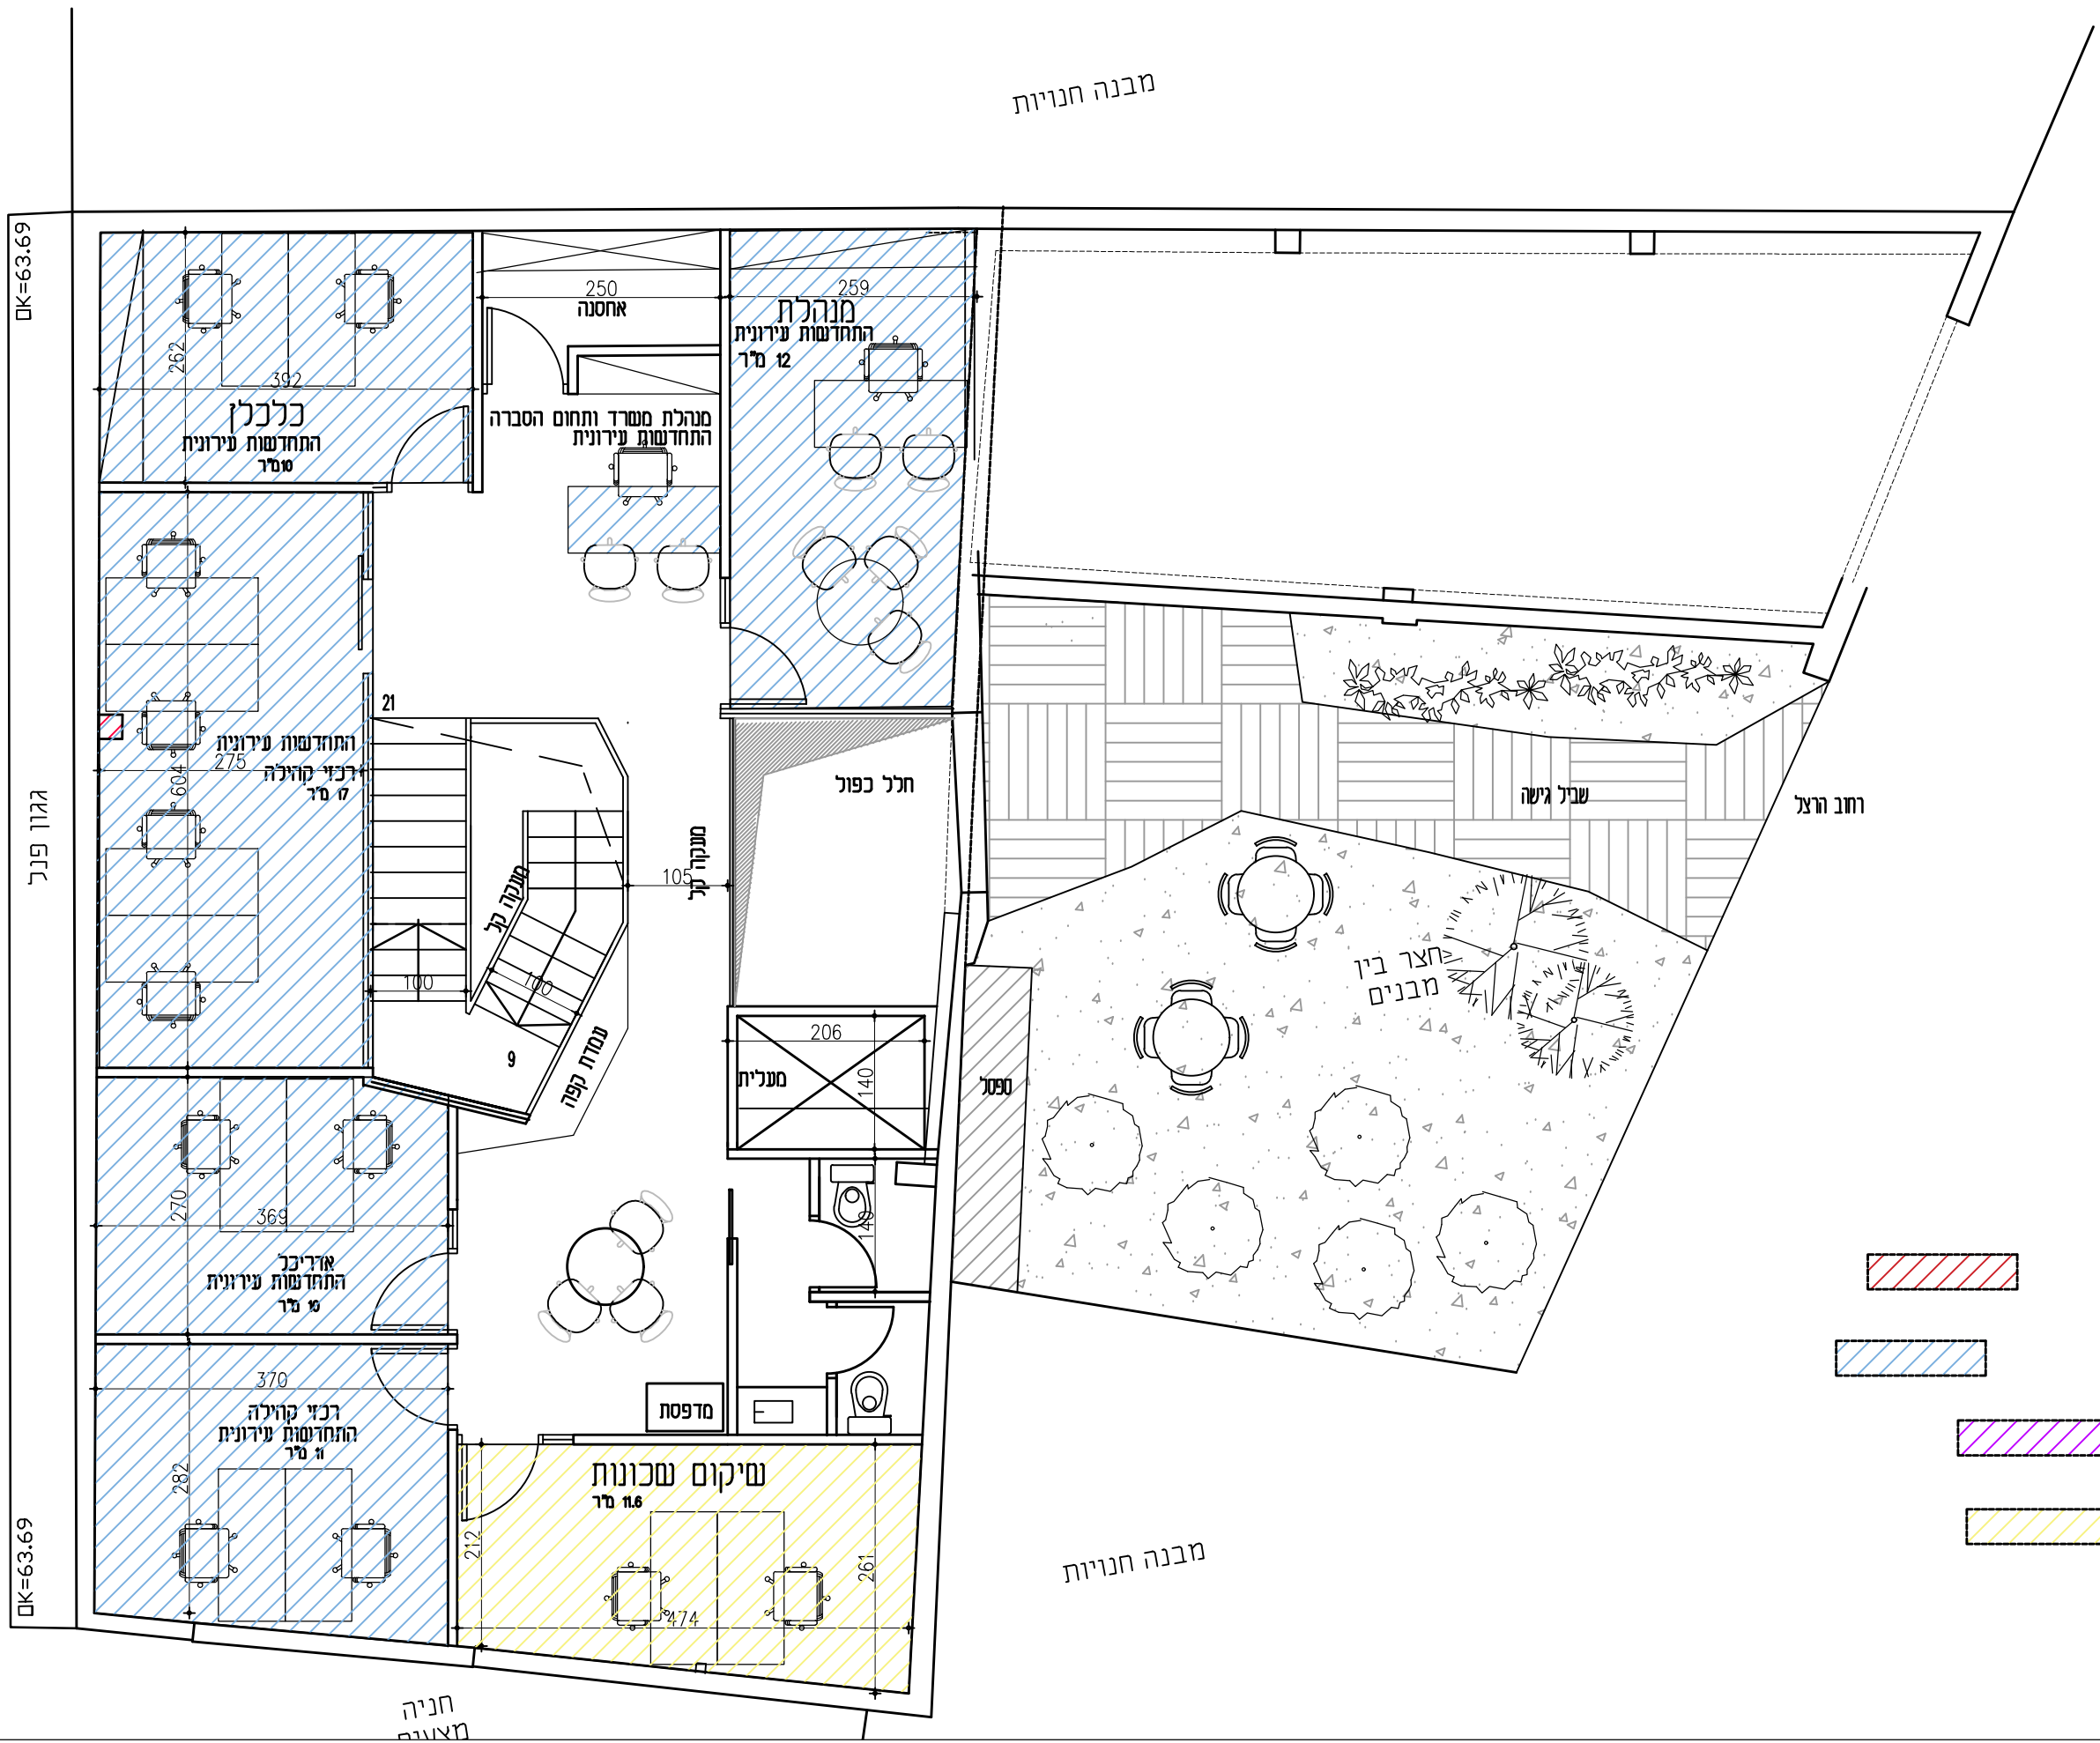
שם התכנית  
קומת גלריה  
אופציה 7






מס גליון:

קנה מידה:

תאריך: 11.9.19  
מהדורה

מחבר:  
הדר פרנק קדמון-אדריכלית  
נייד-050-6369555  
ליאת בעבור ברנס-אדריכלית  
נייד-054-5655100



-  רישוי
-  מנהלת שכונות ערביות
-  מנהלת התחדשות עירונית
-  אזורי תעסוקה
-  שיקום שכונות

DK=63.69

גודל פנל

DK=63.69

חניה  
מאונס