



ל העמדת ירי לפי חוק הבטיחה והקניס הישראלי בהתקנים, במידה ויש שחירה בין החוק לתכנית יש להוסיף לתוכנית ולקבל התחייבות בכתב מבעל הארץ לביצוע ההתקנים על כל טענה או אי התאמה אל לקבוע מידת עלי מידה מרובה של המבנה או כפי שיש להוסיף לתוכנית או לעשות בה כל שינוש ללא אישור נכתב

סקיצה:
פרישות:

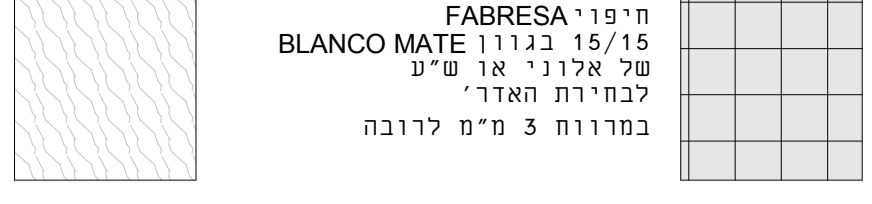


תכניות:
גמר קירות פנים סטנדרט:
FABRESA חומרי 15/15
1011/11 5646 סט
BLANCO MATE 1011/11 5646 סט
של בידום או שיע
לפניות האדריכל


מחזור	מחזור
0	סקיצה
1	פרישה 1 מטבח גן 1 קנ"מ 1:25
2	פרישה 2 מטבח גן 1 קנ"מ 1:25
3	פרישה 3 מטבח גן 1 קנ"מ 1:25
4	פרישה 1 מטבח גן 2 קנ"מ 1:25
5	פרישה 2 מטבח גן 2 קנ"מ 1:25
6	פרישה 3 מטבח גן 2 קנ"מ 1:25

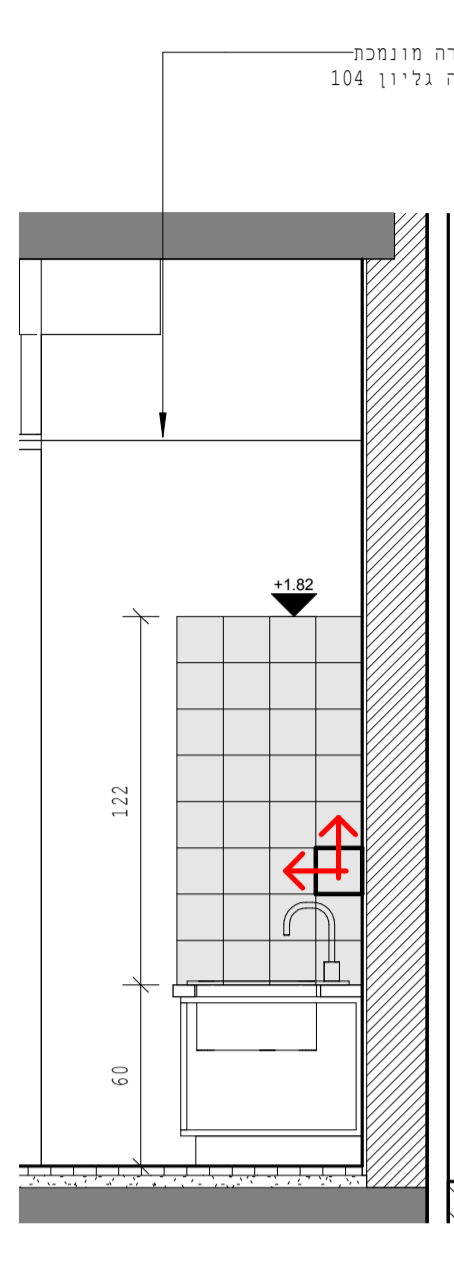


פרישה 3 מטבח גן 1 קנ"מ 1:25

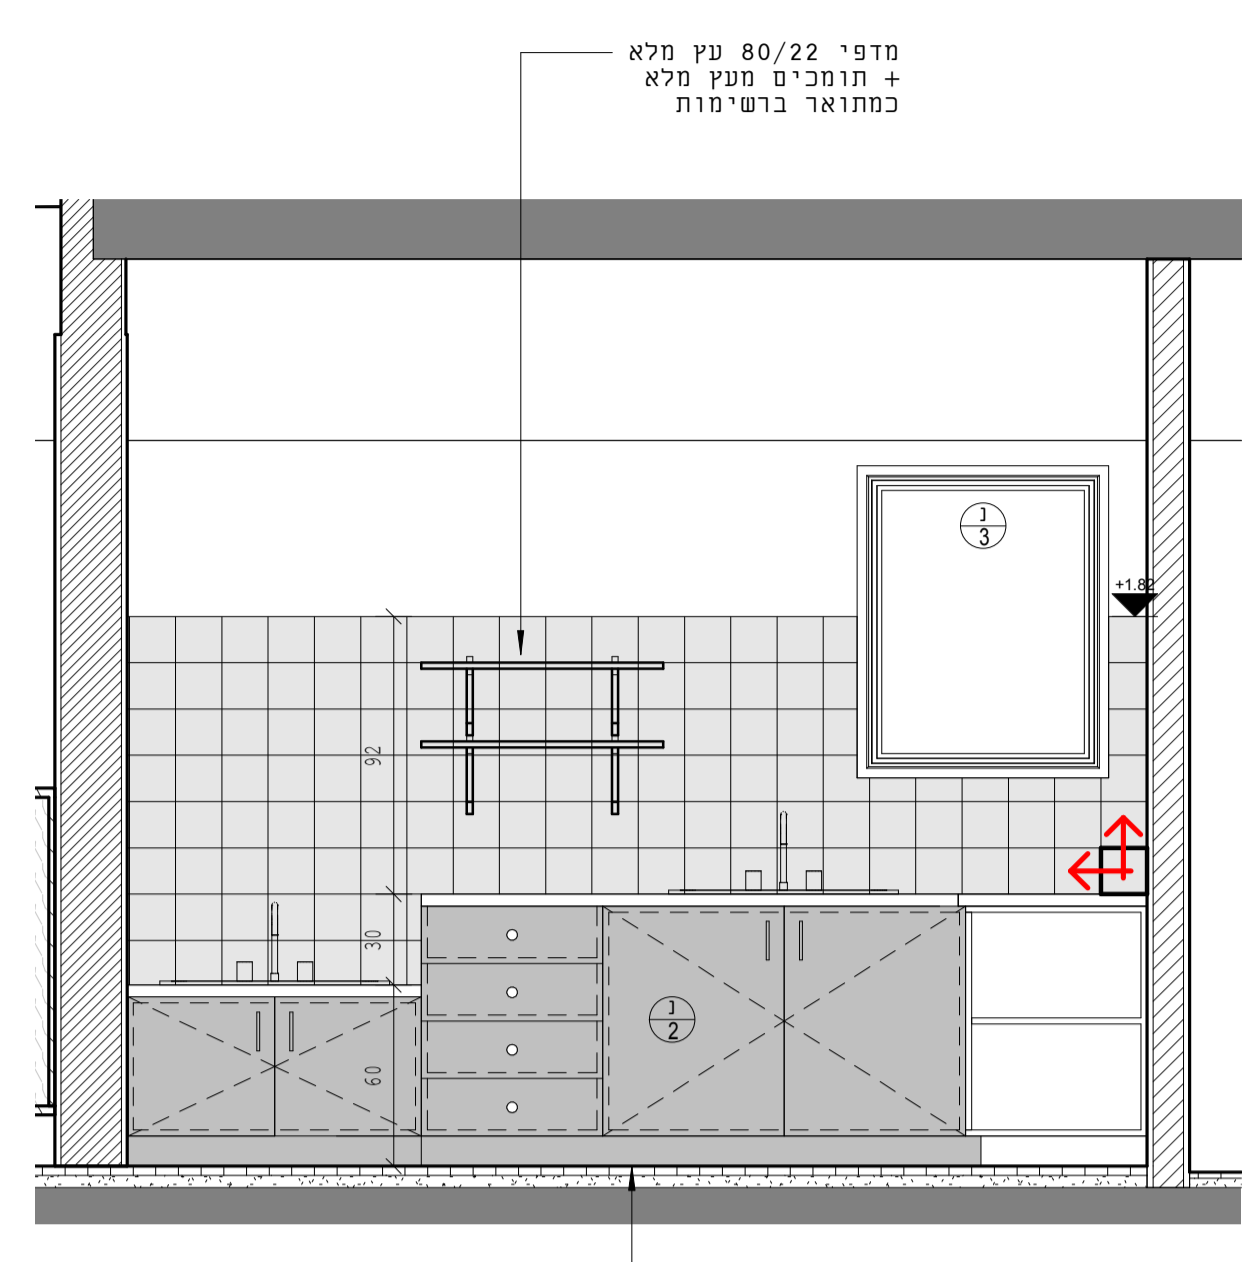


פרישה 2 מטבח גן 1 קנ"מ 1:25

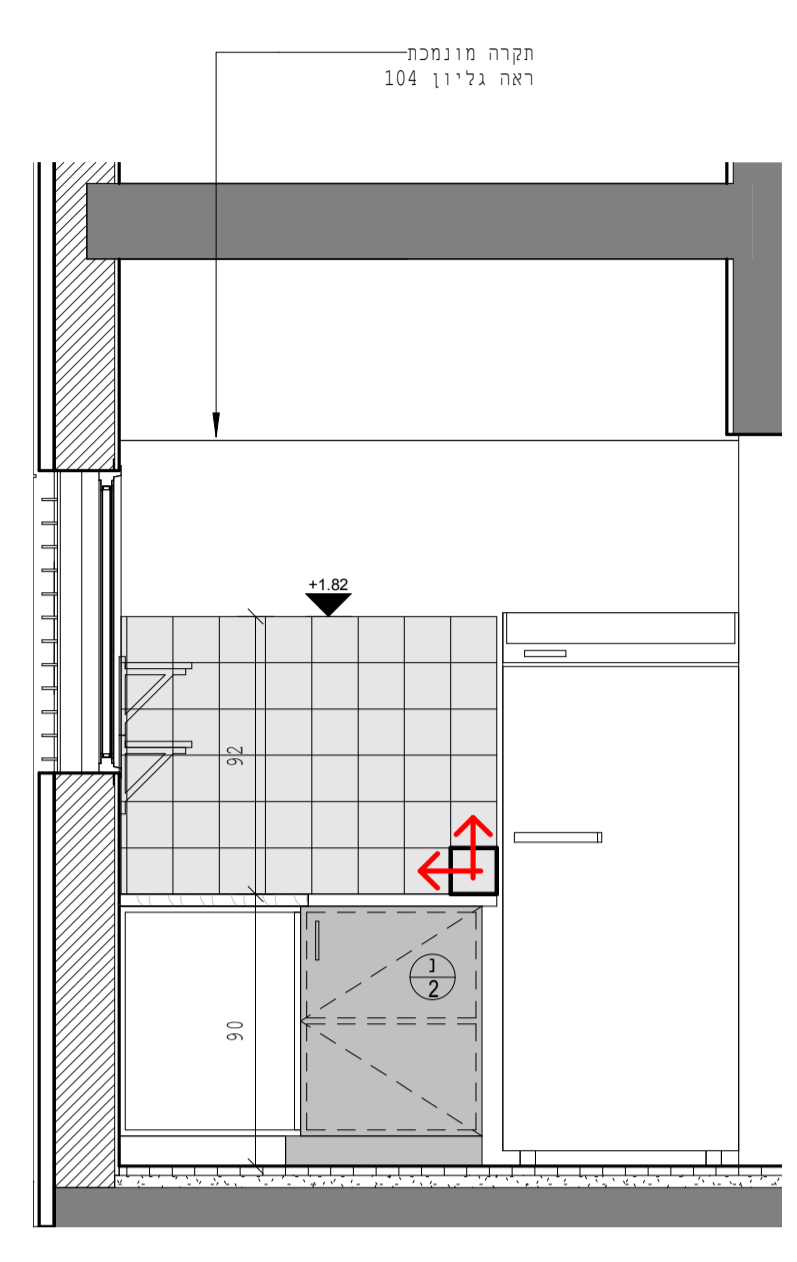


פרישה 1 מטבח גן 1 קנ"מ 1:25

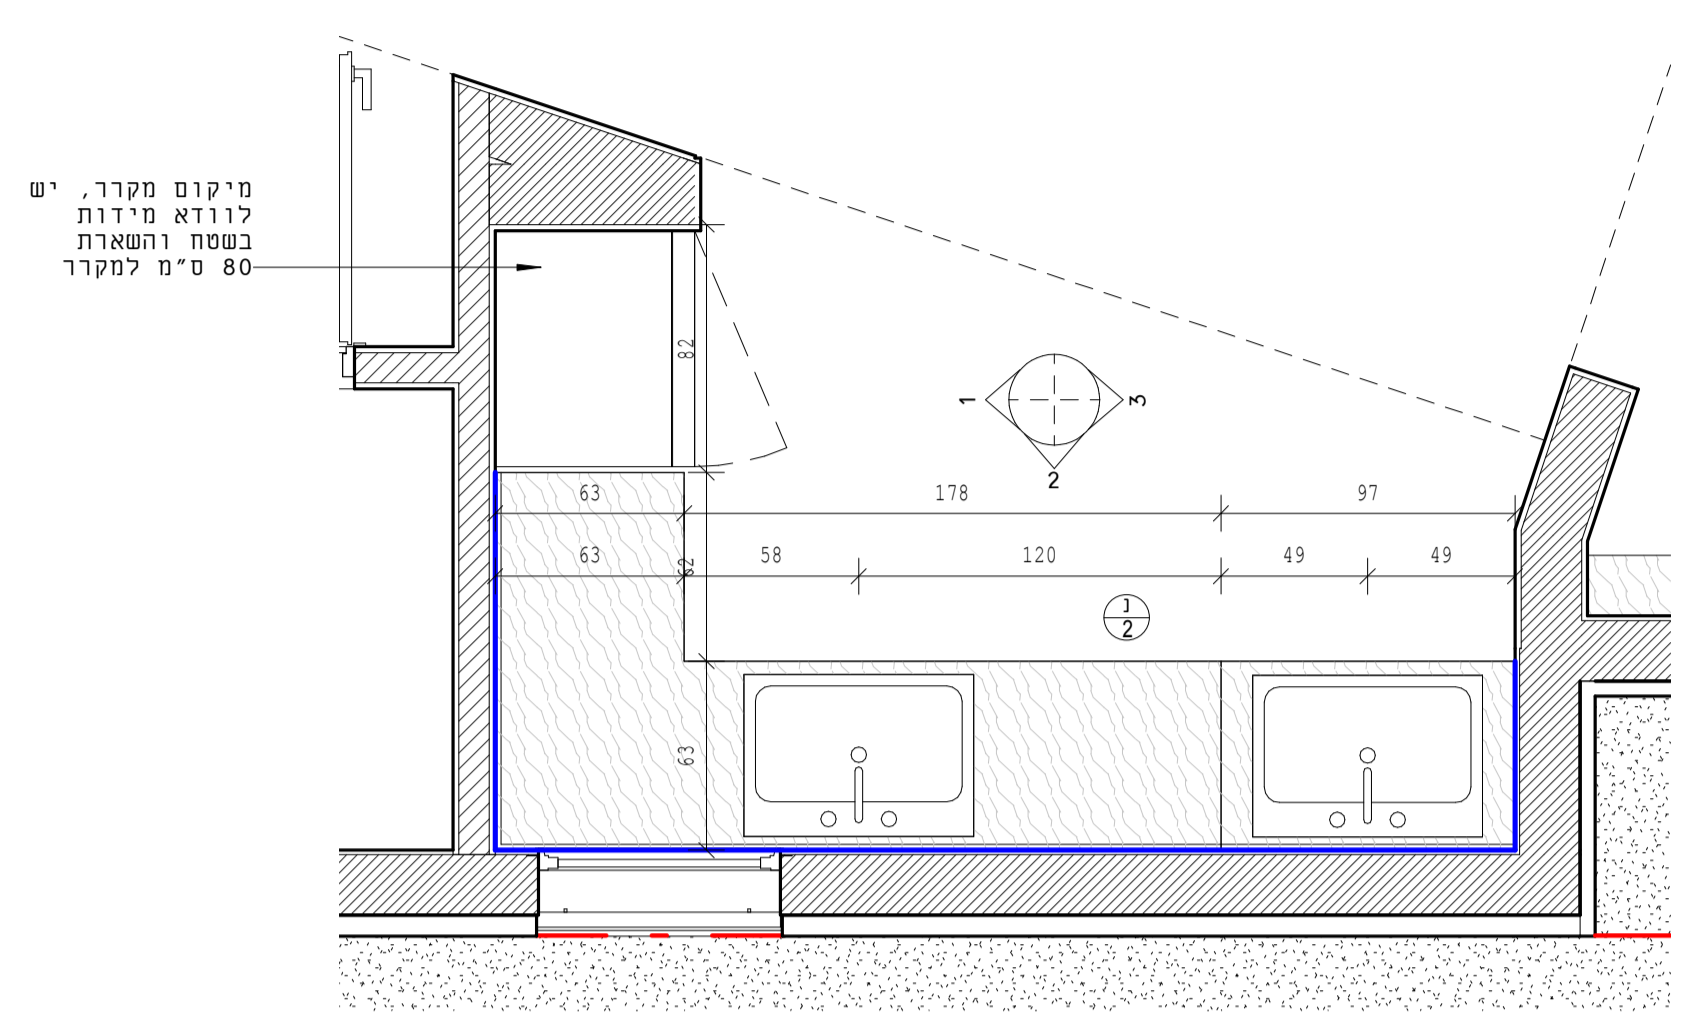


תכנית מטבח גן 1 קנ"מ 1:25

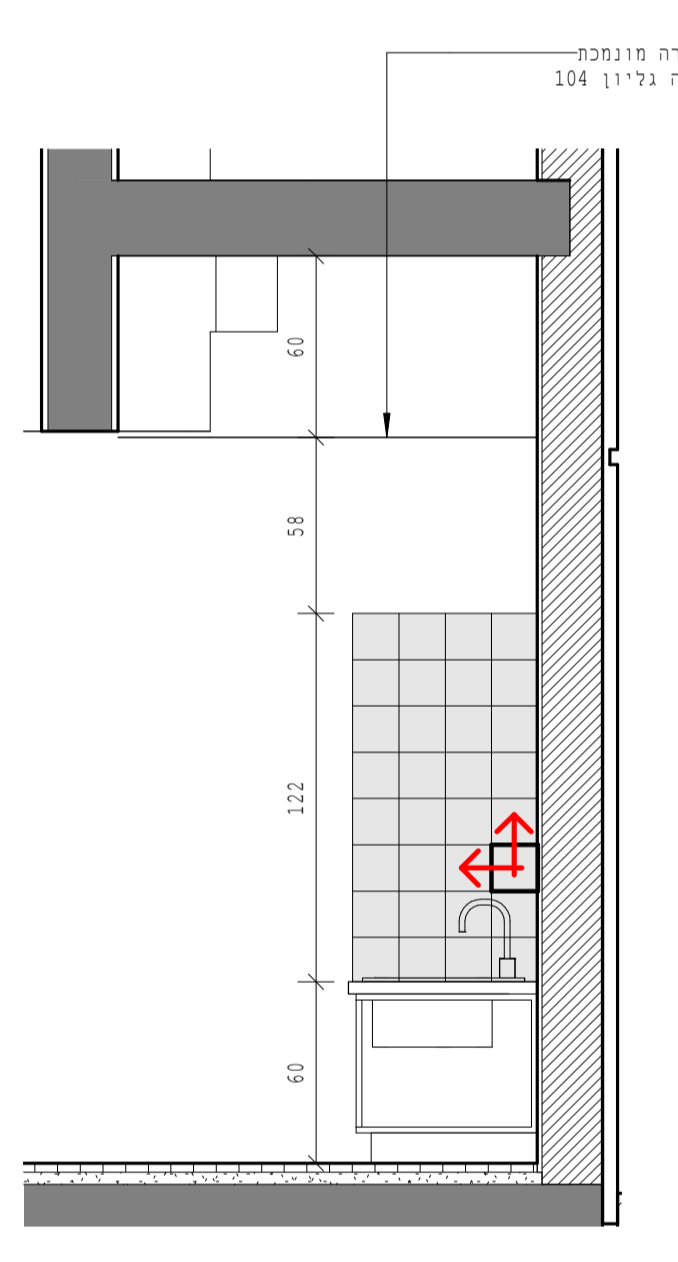


פרישה 3 מטבח גן 2 קנ"מ 1:25

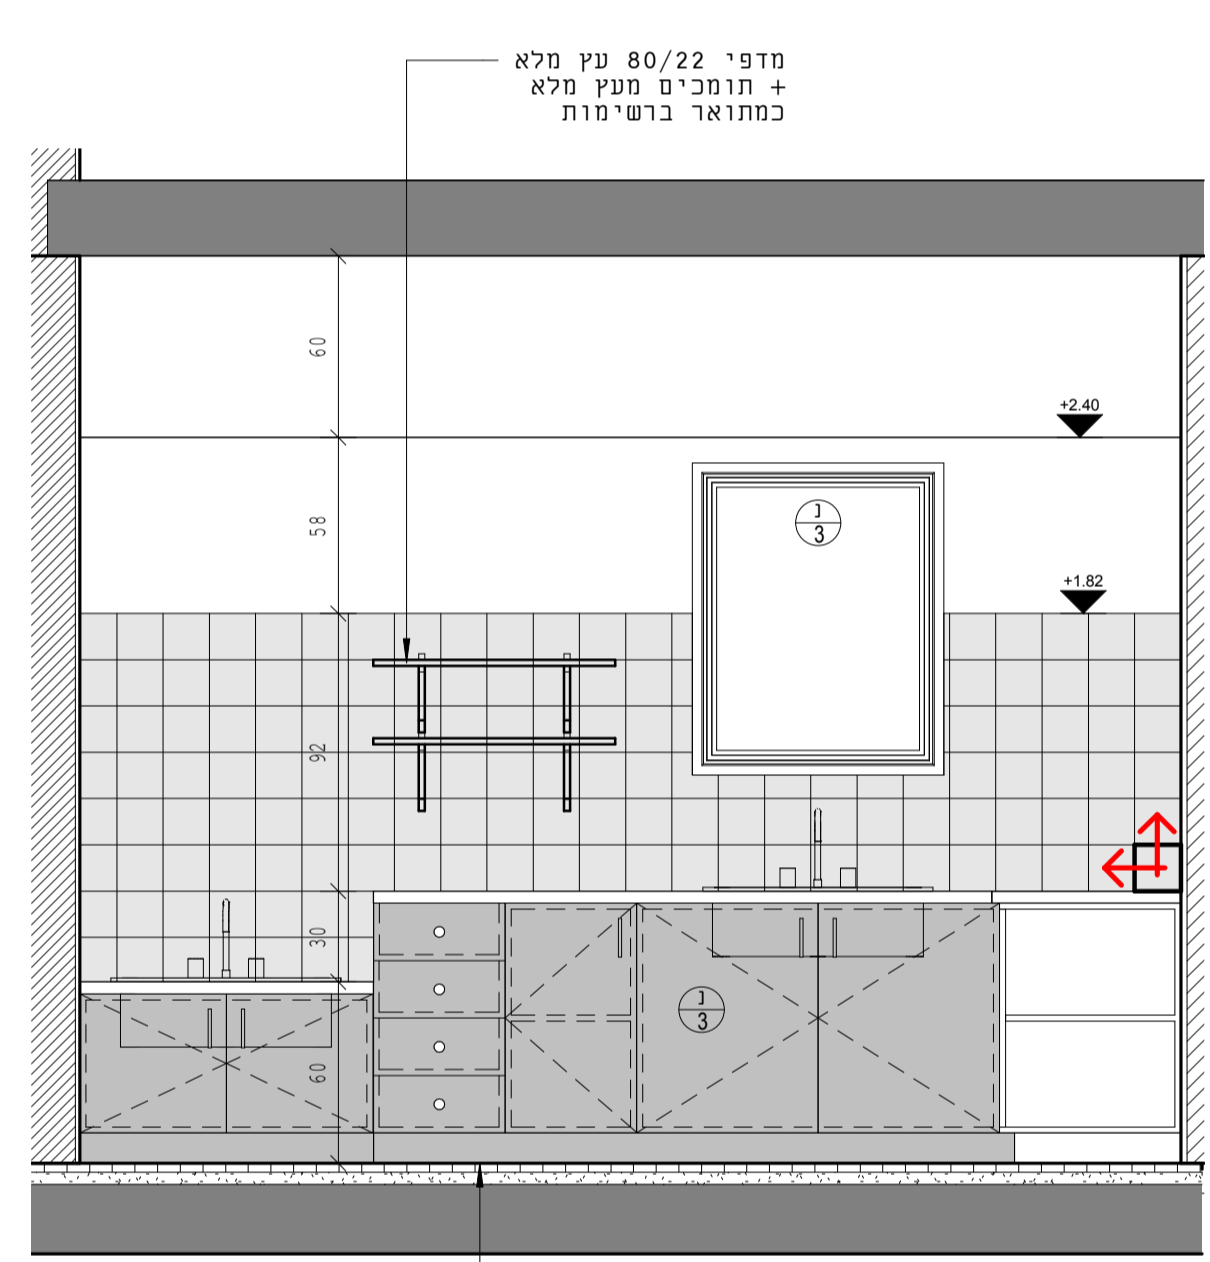


פרישה 2 מטבח גן 2 קנ"מ 1:25

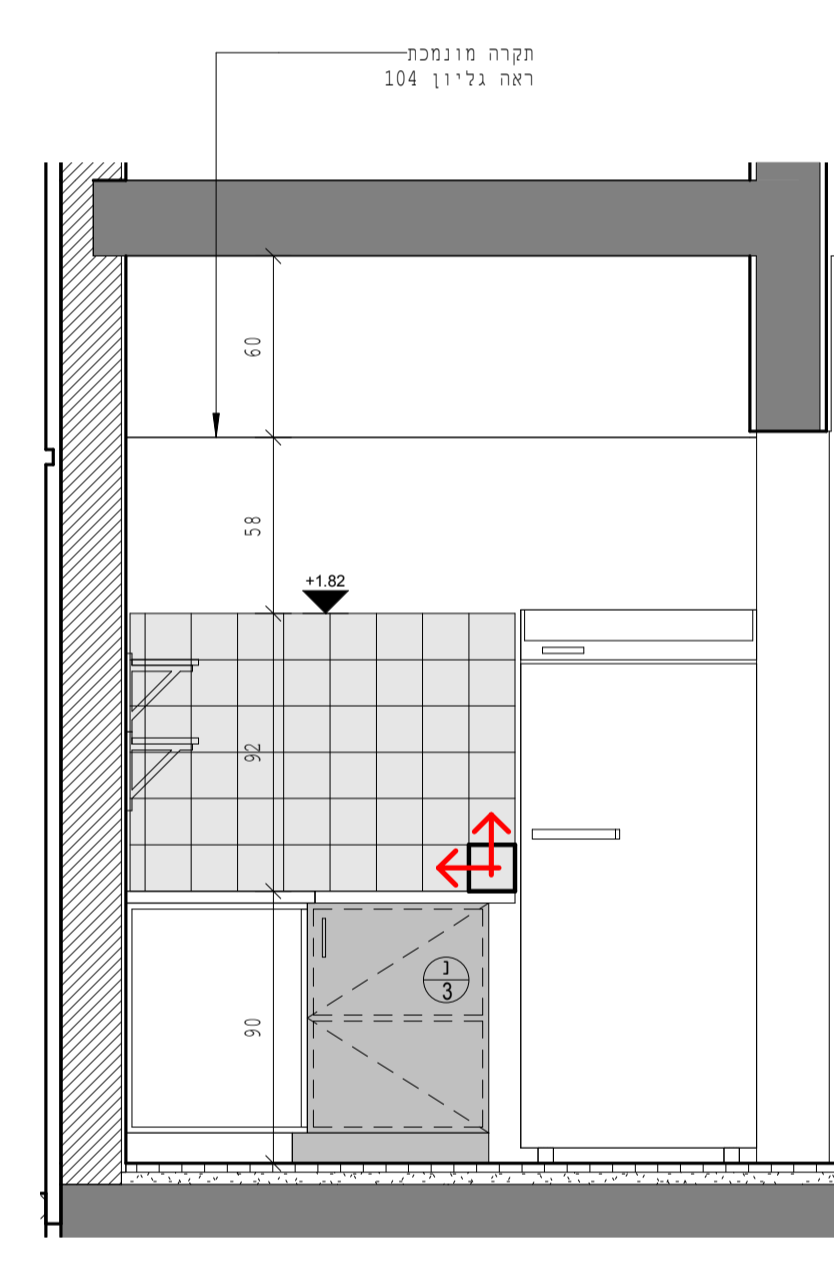


פרישה 1 מטבח גן 2 קנ"מ 1:25

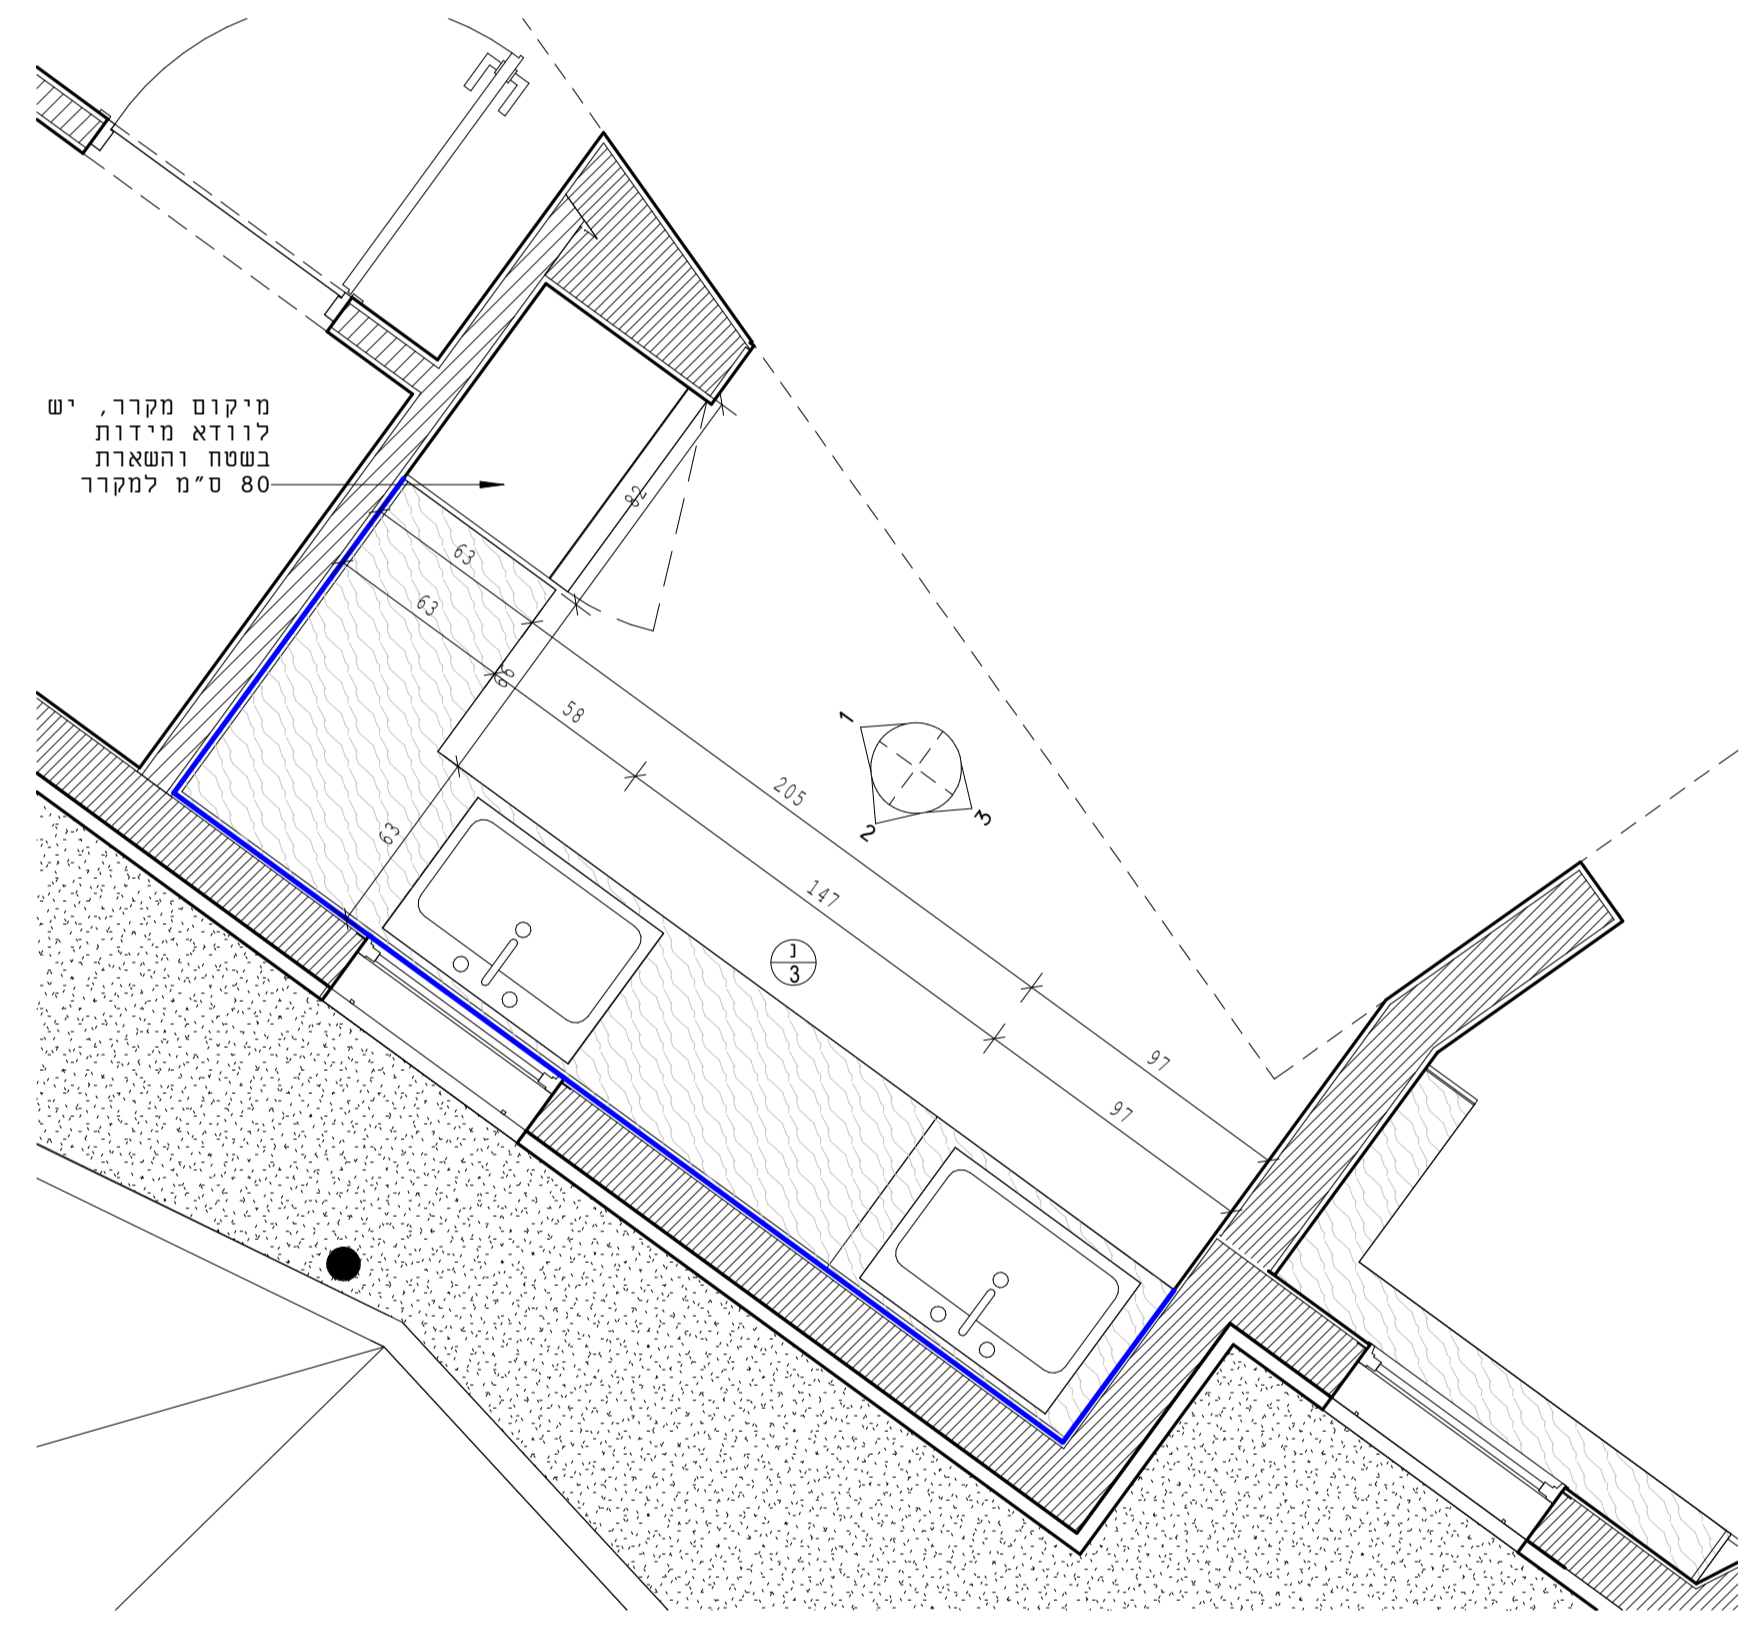


תכנית מטבח גן 2 קנ"מ 1:25

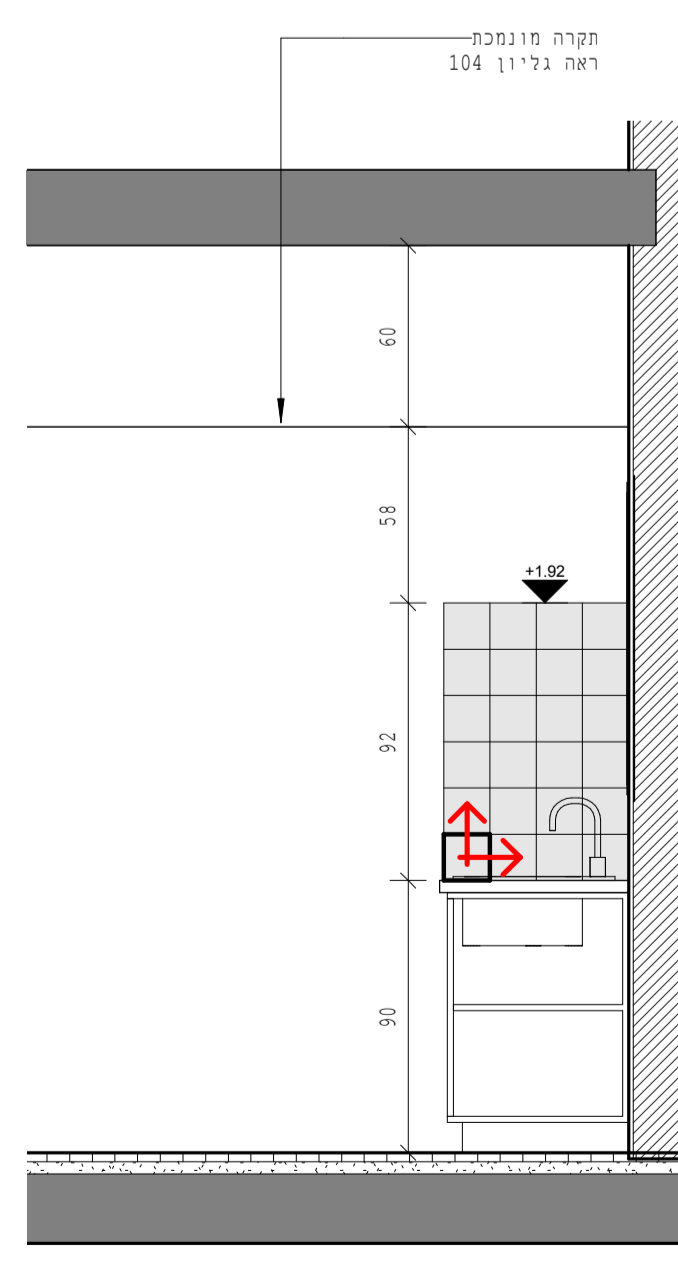


פרישה 3 מטבח גן 3 קנ"מ 1:25

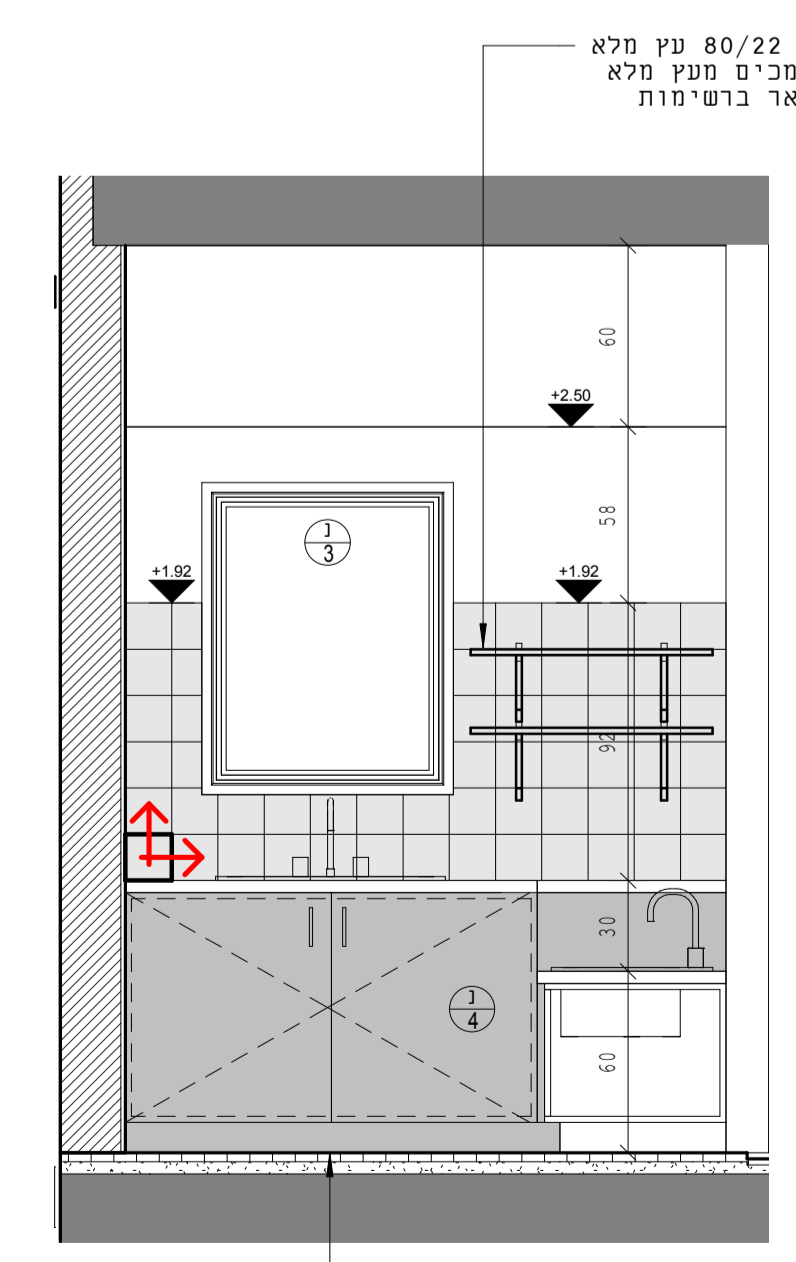

פרישה 2 מטבח גן 3 קנ"מ 1:25

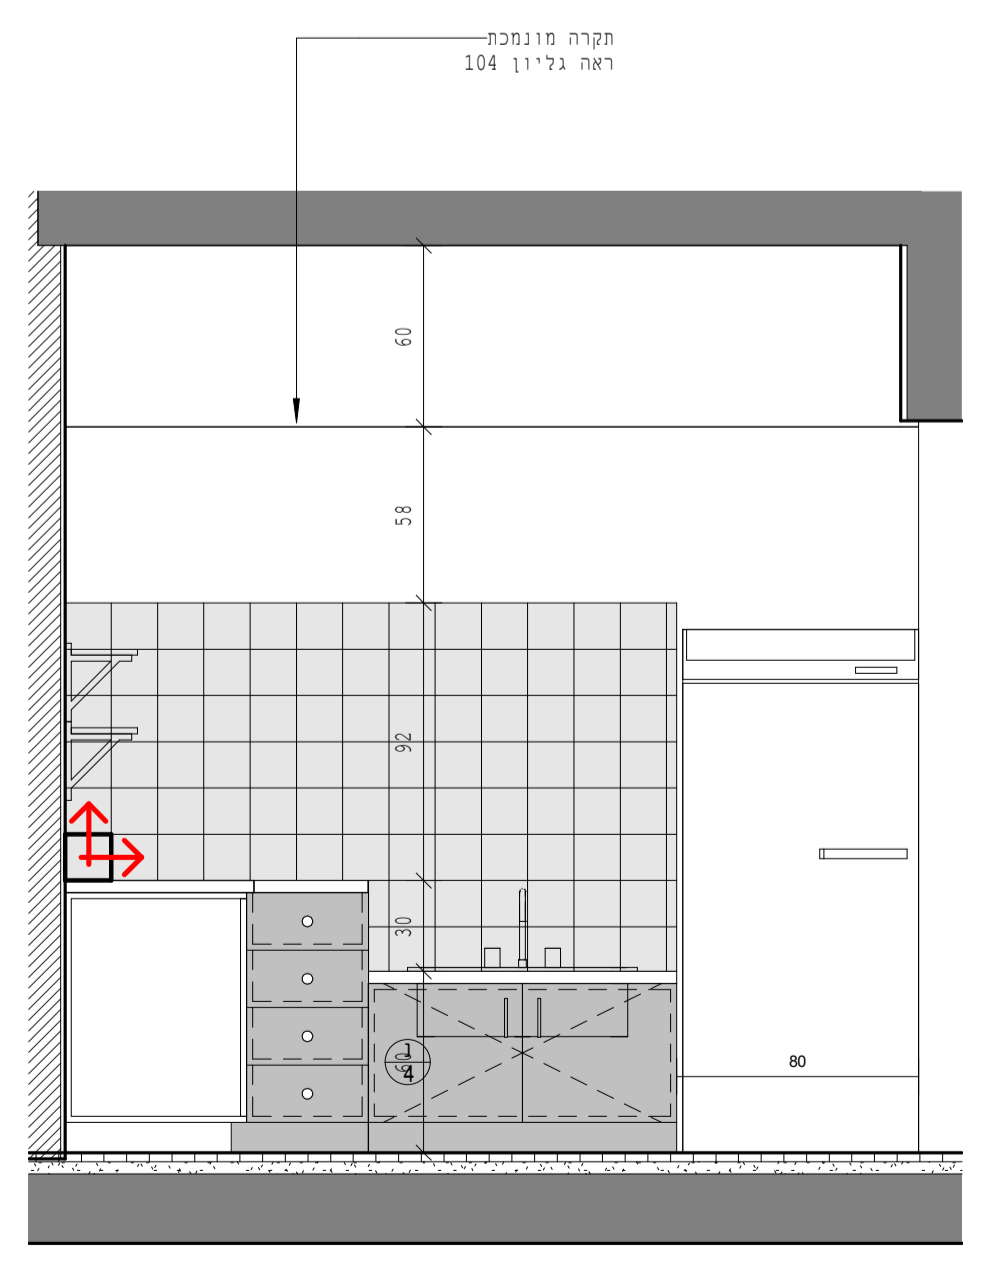

פרישה 1 מטבח גן 3 קנ"מ 1:25

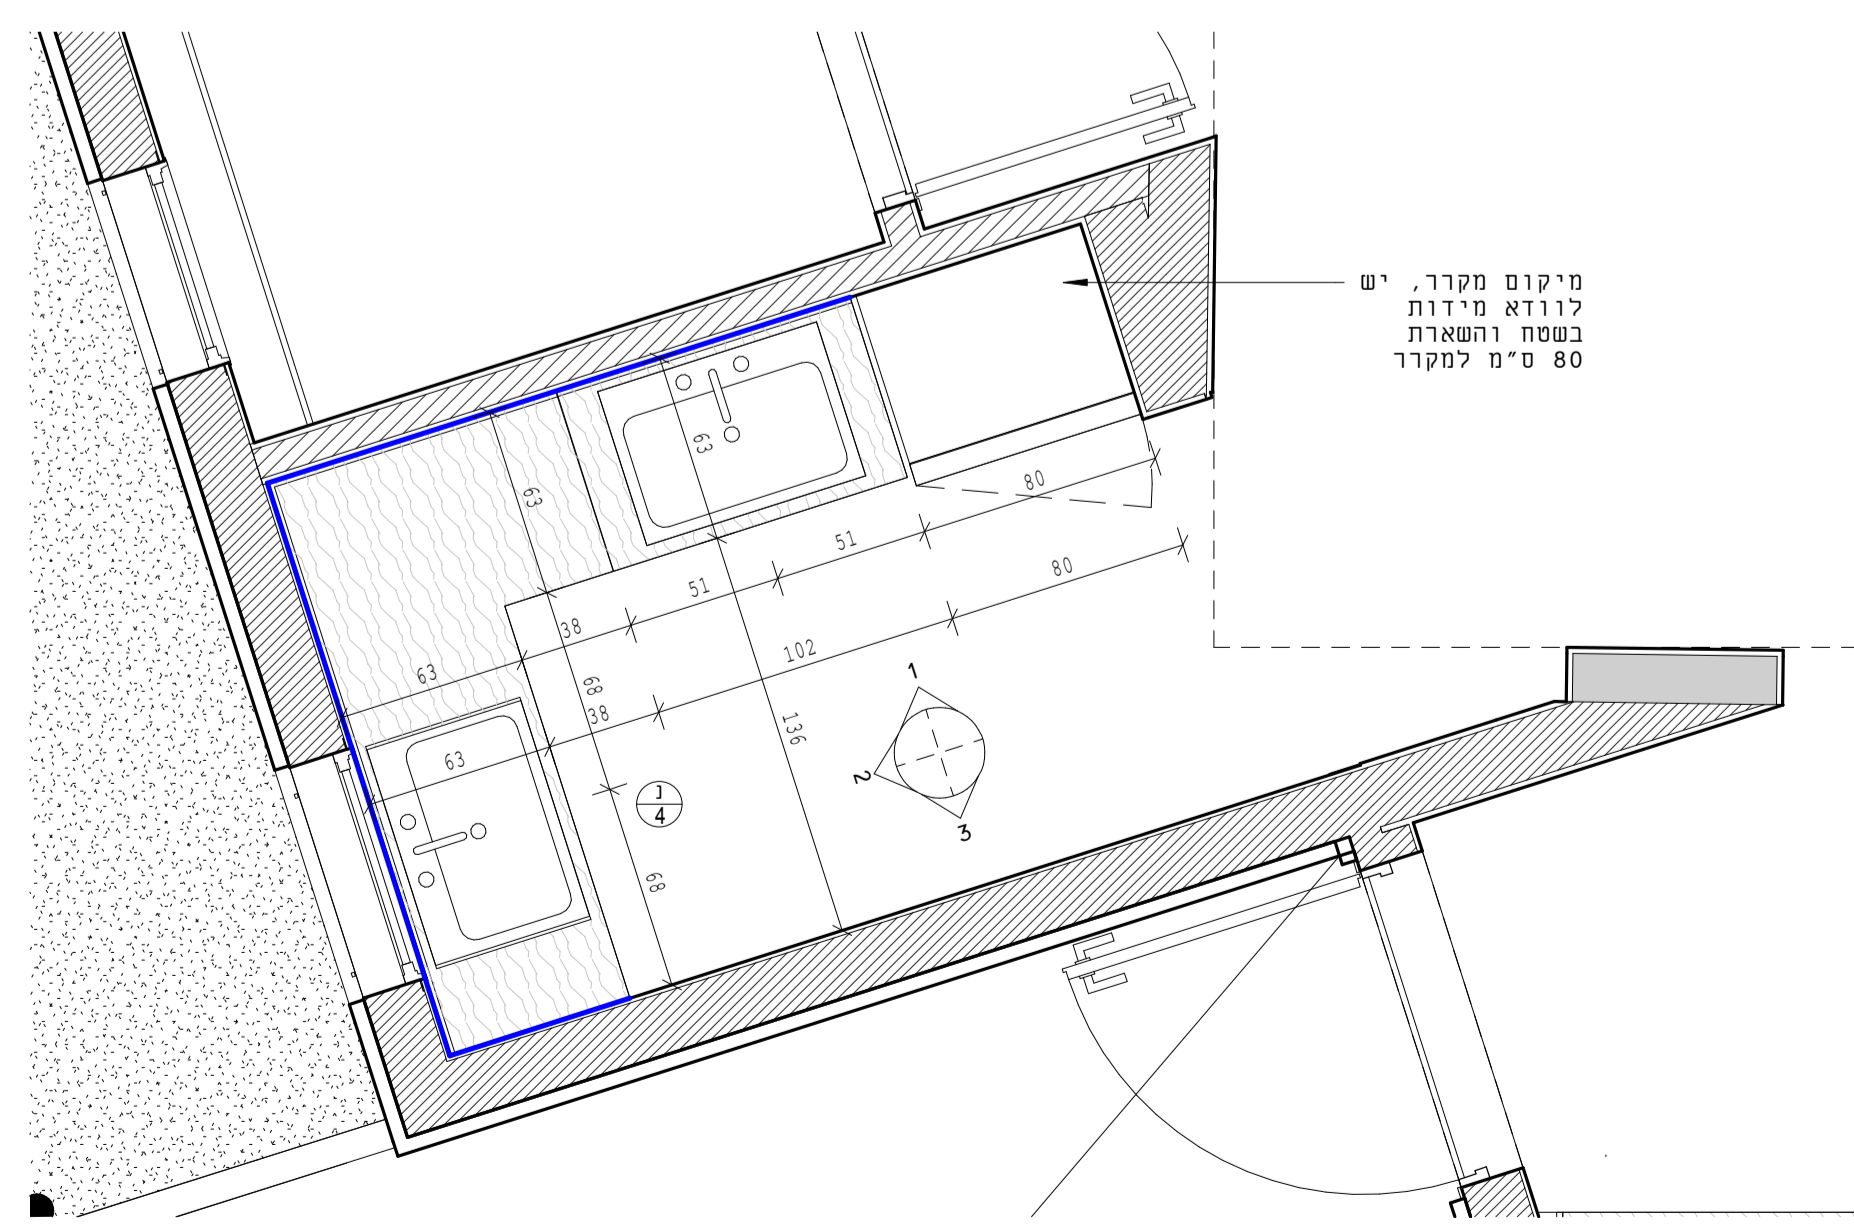

תכנית מטבח גן 3 קנ"מ 1:25

מחזור	מחזור
0	סקיצה
1	פרישה 1 מטבח גן 1 קנ"מ 1:25
2	פרישה 2 מטבח גן 1 קנ"מ 1:25
3	פרישה 3 מטבח גן 1 קנ"מ 1:25
4	פרישה 1 מטבח גן 2 קנ"מ 1:25
5	פרישה 2 מטבח גן 2 קנ"מ 1:25
6	פרישה 3 מטבח גן 2 קנ"מ 1:25

תכניות ראשוניות להכנת כספיות
שמים
הערות

±0.00=

חברת כלכלית, לוד		חברת כלכלית, לוד	
גני ילדים, גני יער		גני ילדים, גני יער	
תקן גליון		תקן גליון	
404		404	
מחזור: 0		מחזור: 0	
קנה: 1:25	למשך: 1500X90	תאריך הקשר: 01/08/19	תאריך הקשר: 01/08/19
קוד פרויקט: ARS05	שם קבוצה: ARS05-WD.rvt	שם קבוצה: ARS05	שם קבוצה: ARS05

אדריכלות

Yaron Israel Architects

ירון ישראלי אדריכלים

קליפ 4, ת"ד 6525702, חיפה 073-7417226

www.y-arc.com email: office@y-arc.com