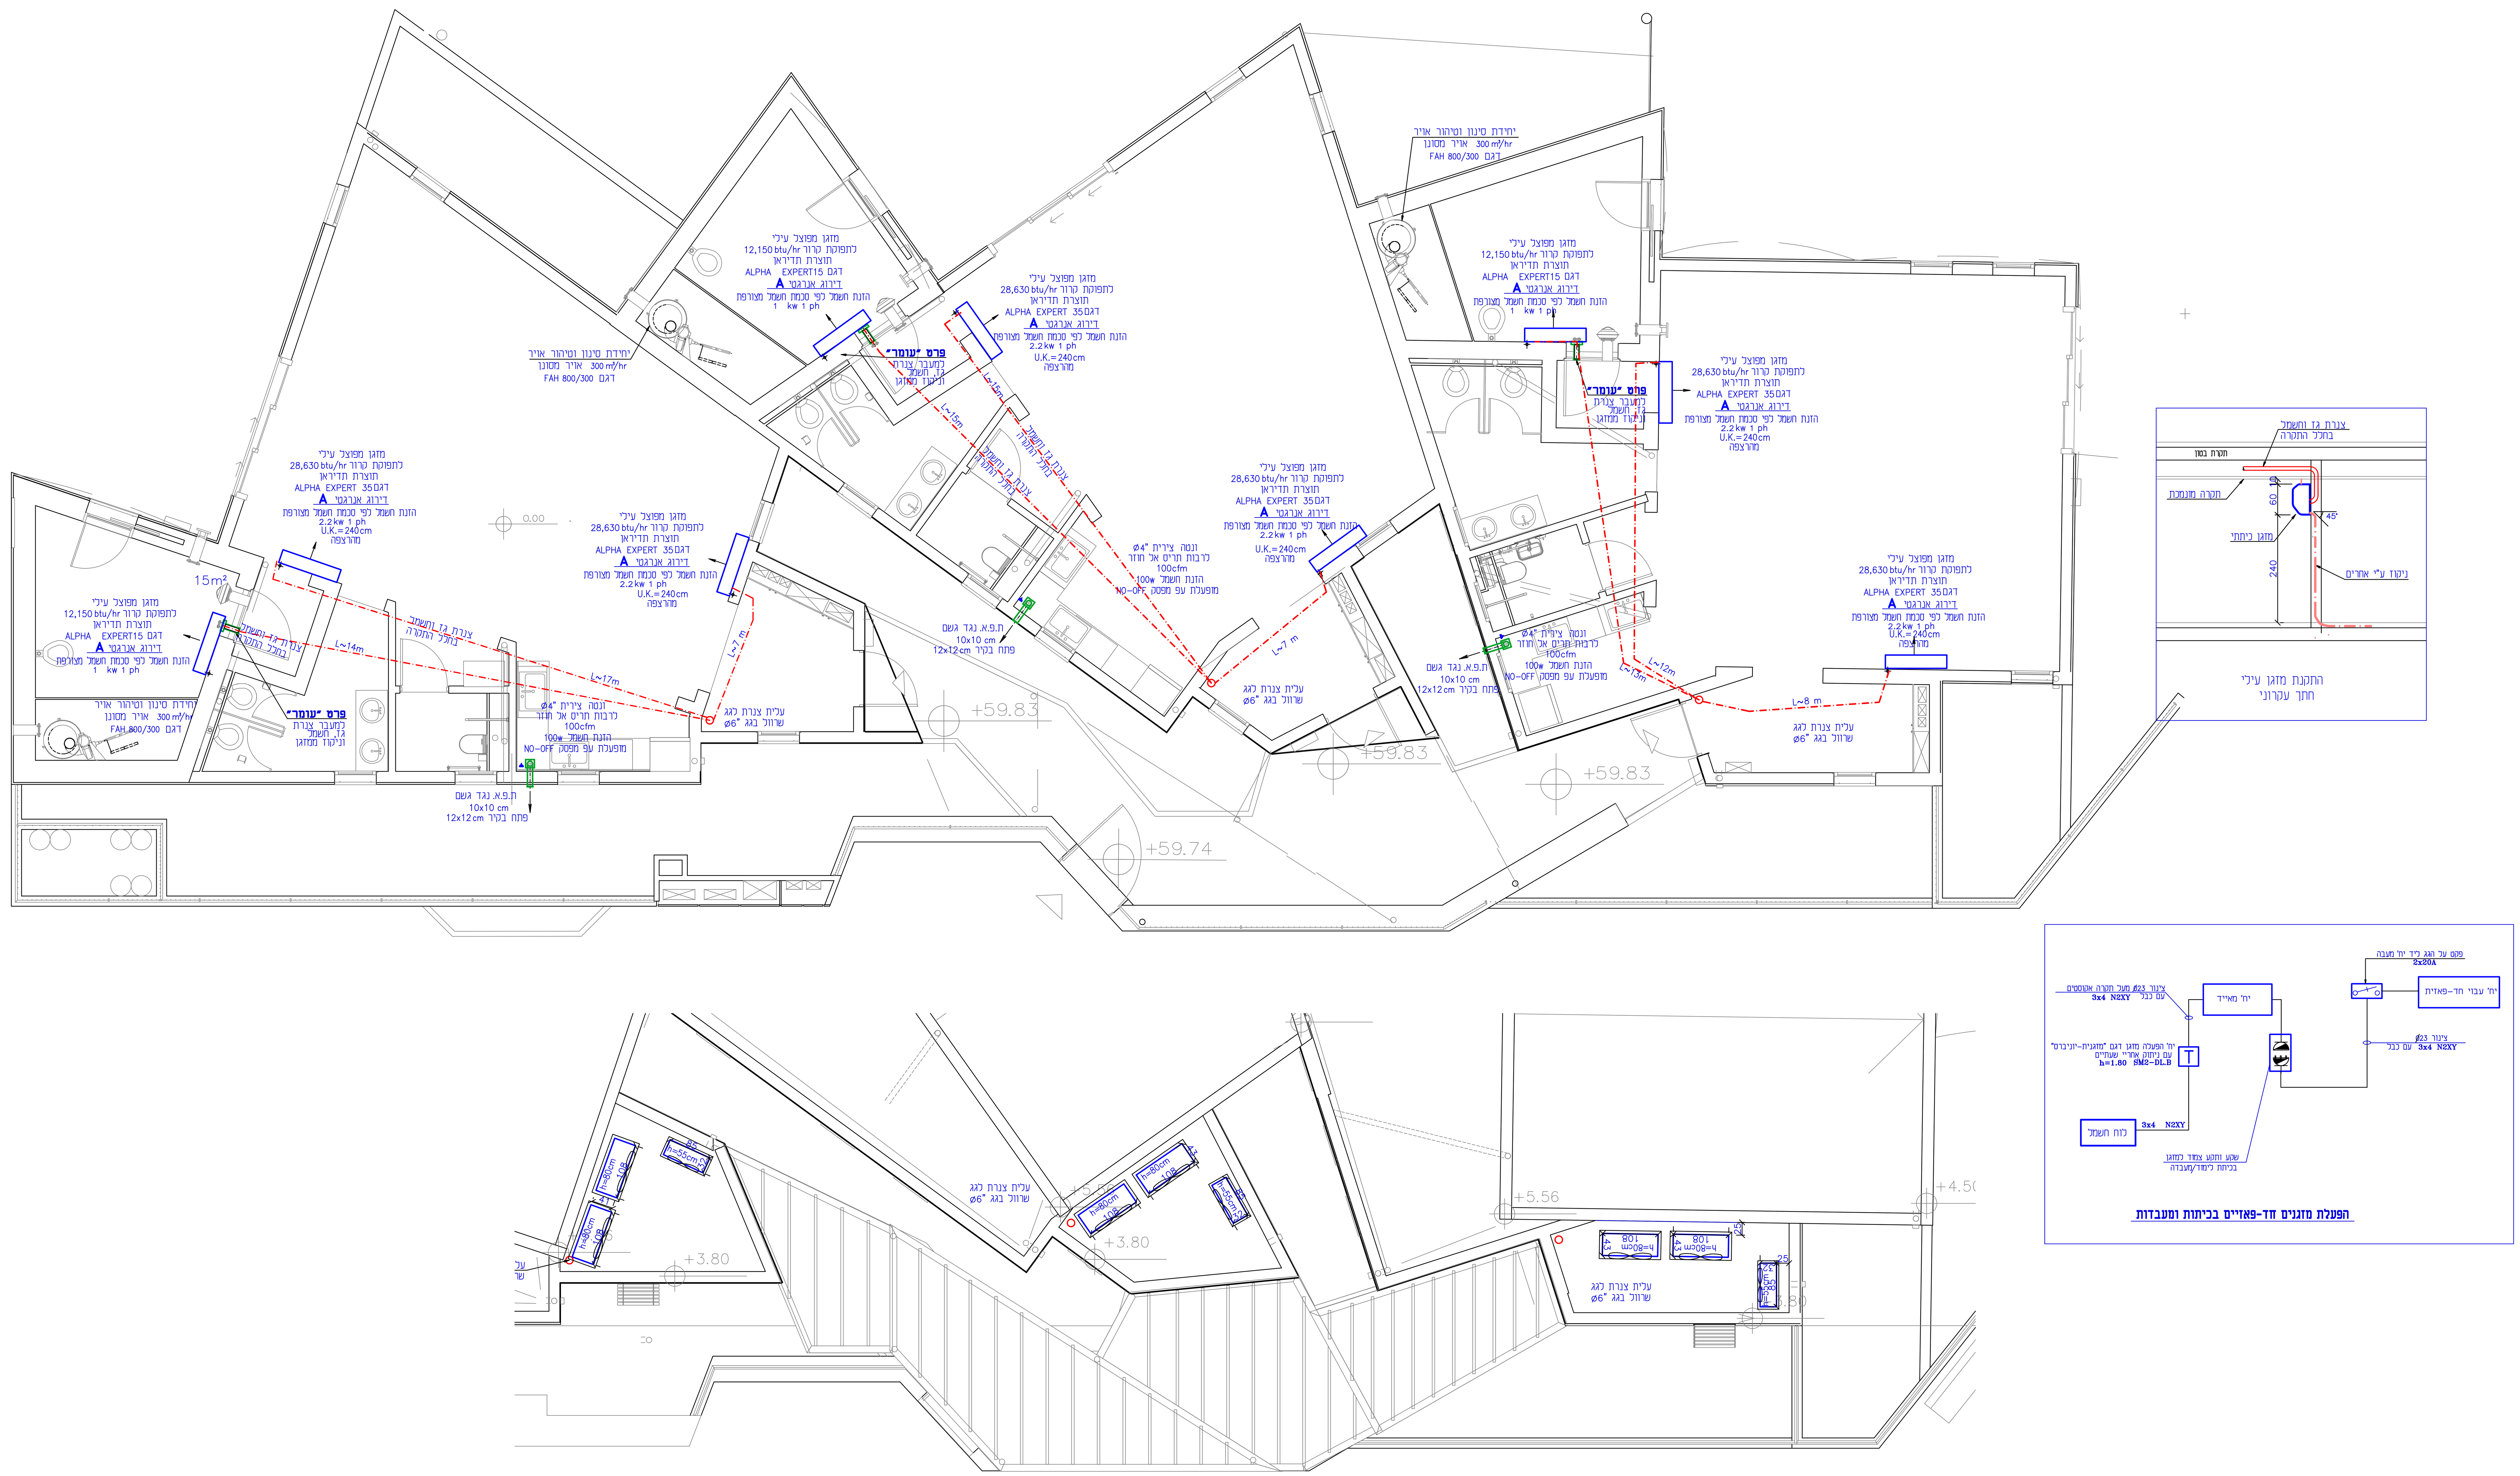

- המבצע אחראי לבדיקת מידות ולהתאמתן במקום!
- על המבצע לבקר את כל המידות ועל כל טעות או אי התאמה עליו להודיע למתכנן
- אין לקבוע מידות ע"י מדידה בשרטוטים
- אין לבצע את העבודה המתוארת בשרטוט טרם נחתם ואושר לביצוע.
- מסמך זה הוא רכושה של המתכנן רשום מעטה והוצא אך ורק לצרכי העבודה שאושרה.
- אסור להעתיקו או להראותו לצד שלישי בלי הסכמה בכתב המתכנן

הערות:

-חומרי הבידוד במערכת מיזוג אויר יהיו בלתי דליקים ויענו לדרישות תקן ישראלי ת"י 1001

יאנה מינץ
תכנון מערכות מיזוג אויר ואיוורור
תאום מערכות
משרד מס' 105B, שד' ירושלים K-TOWERS 18, אשדוד
טל: 077-5620430 פקס: 08-6487192 נייד:052-4678882
E-mail: yanamints@gmail.com

תאריך	סימון	תאור העדכון

שם הפרוייקט:

3 גני ילדים עיריית לוד

שם התכנית:

ק"ק, גג מיזוג אויר ואיוורור

לביצוע ☐	למכרז ☐ 13.08.19	לעיון ☐

מס' פרוייקט:	631	מס' גליון:	631-1
תאריך:	7.08.19	קנ"מ:	1:50
עדכון אחרון:	13.08.19	מהדורה:	2