החברה הכלכלית לוד
מתחם חנות

שם התכנית:
קומת קרקע
אופציה 8

מס' גליון:

קנה מידה:

תאריך: 26.9.19 **מהדורה:**

מתכנן:
הדר פרנק קדמון-אדריכלית
נייד-050-6369555
ליאת בעבור ברנס-אדריכלית
נייד-054-5655100

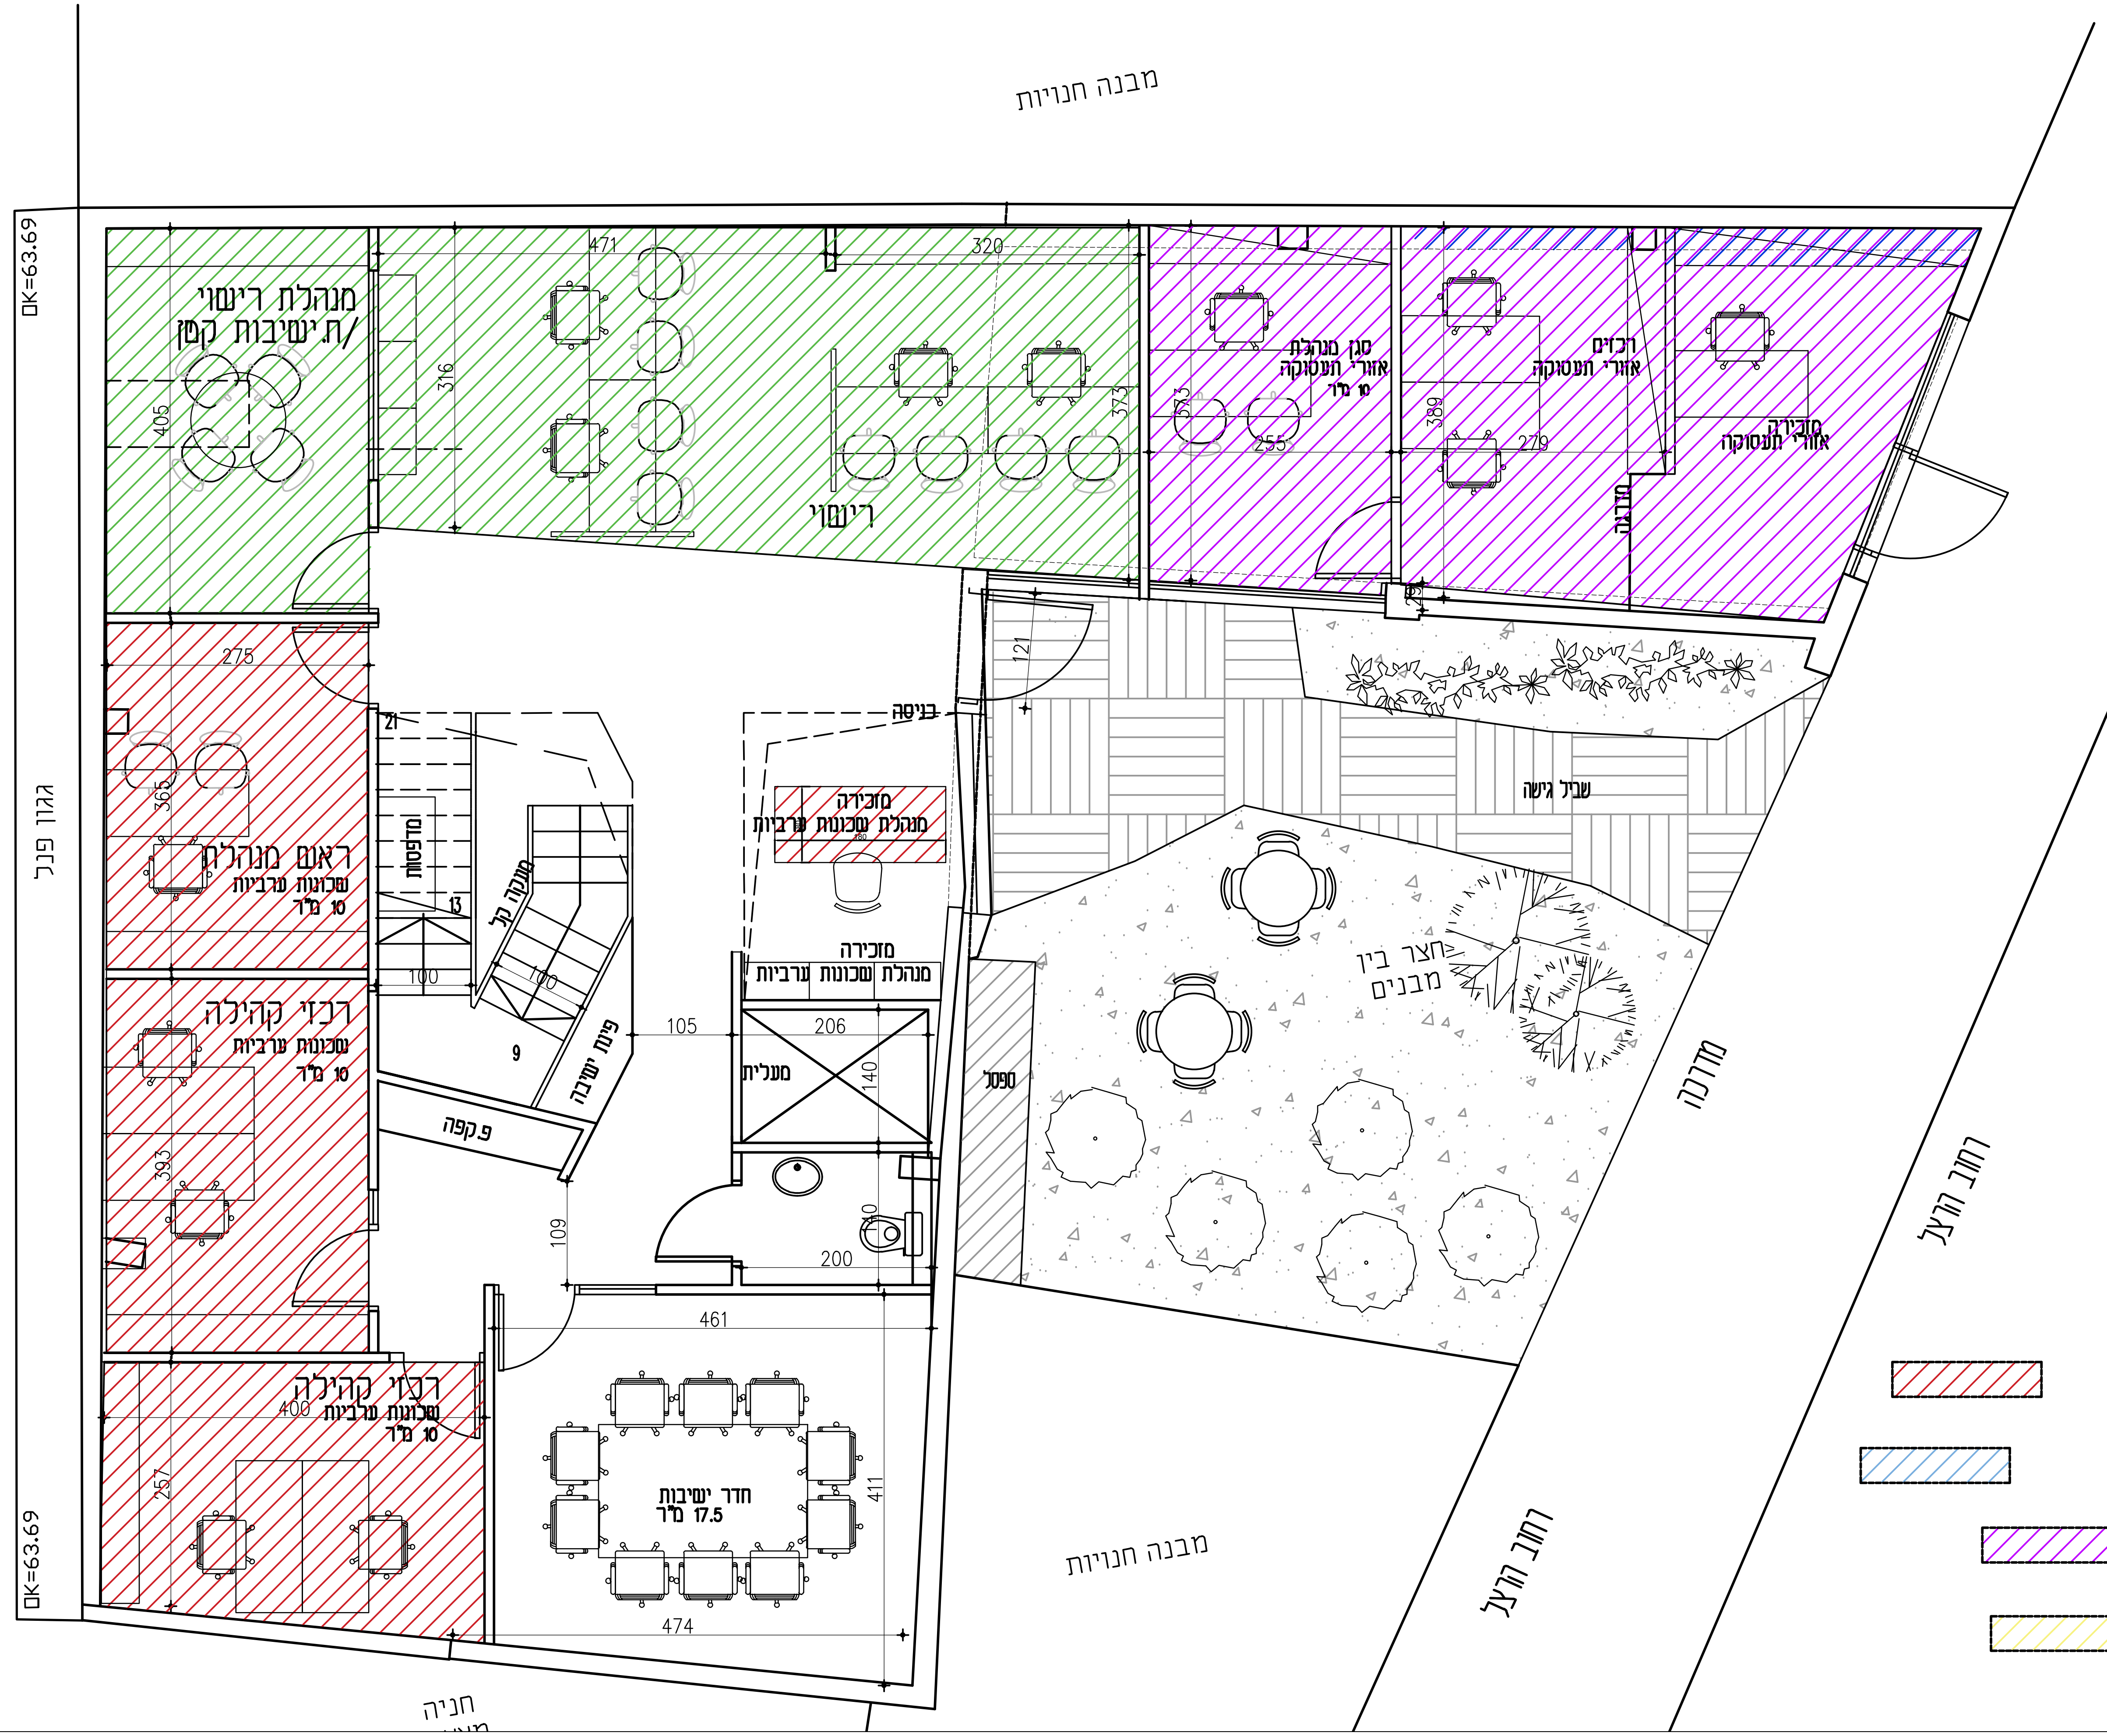
מבנה חנויות
OK=63.69
מנהלת רישוי
/ח.ישיבות קטן
405
471
316
320
373
רישוי
סגן מנהלת
אזורי תעסוקה
10 מ"ר
373
255
רכזים
אזורי תעסוקה
389
279
מזכירה
אזורי תעסוקה
מדרגה
29
121
275
21
בניסה
ראש מנהלת
שכונות ערביות
10 מ"ר
365
מדפסות
13
מנקה קל
100
100
מזכירה
מנהלת שכונות ערביות
180
מזכירה
מנהלת שכונות ערביות
שביל גישה
גגון פנל
רכזי קהילה
שכונות ערביות
10 מ"ר
9
פינת ישיבה
105
206
מעלית
140
ספסל
חצר בין
מבנים
מדרכה
פ.קפה
393
109
140
200
461
רחוב הרצל
רכזי קהילה
400
שכונות ערביות
10 מ"ר
257
חדר ישיבות
17.5 מ"ר
411
474
OK=63.69
מבנה חנויות
רחוב הרצל
חניה

🟩 רישוי

🟥 מנהלת שכונות ערביות

🟦 מנהלת התחדשות עירונית

🟪 אזורי תעסוקה

🟨 שיקום שכונות