מקרא

הדגשת שינוי

▬ קיר בטון

▧ קיר בלוקים

▨ אלמנט בנייה קלה

רשימות

(00) נגרות

☐00 מסגרות

⬡00 אלומיניום

(00) פרטי בניין

*סימוני הפרטים בתכניות אינם מייצגים את כל המקומות בהם הפרטים חלים

רשימות גמר

טיח פנים+ סופרקריל בגוון לבחירת אדר'

חיפוי קיר באבן בגודל ובגובה לפי הפרישות, מעל טיח+צבע לחללים רטובים בגוון לבחירת האדר'

הרבצה + טיח + שליכט שחור

טיח מנוקד

אבן קרמה דה מוס

טיח ממ"מ

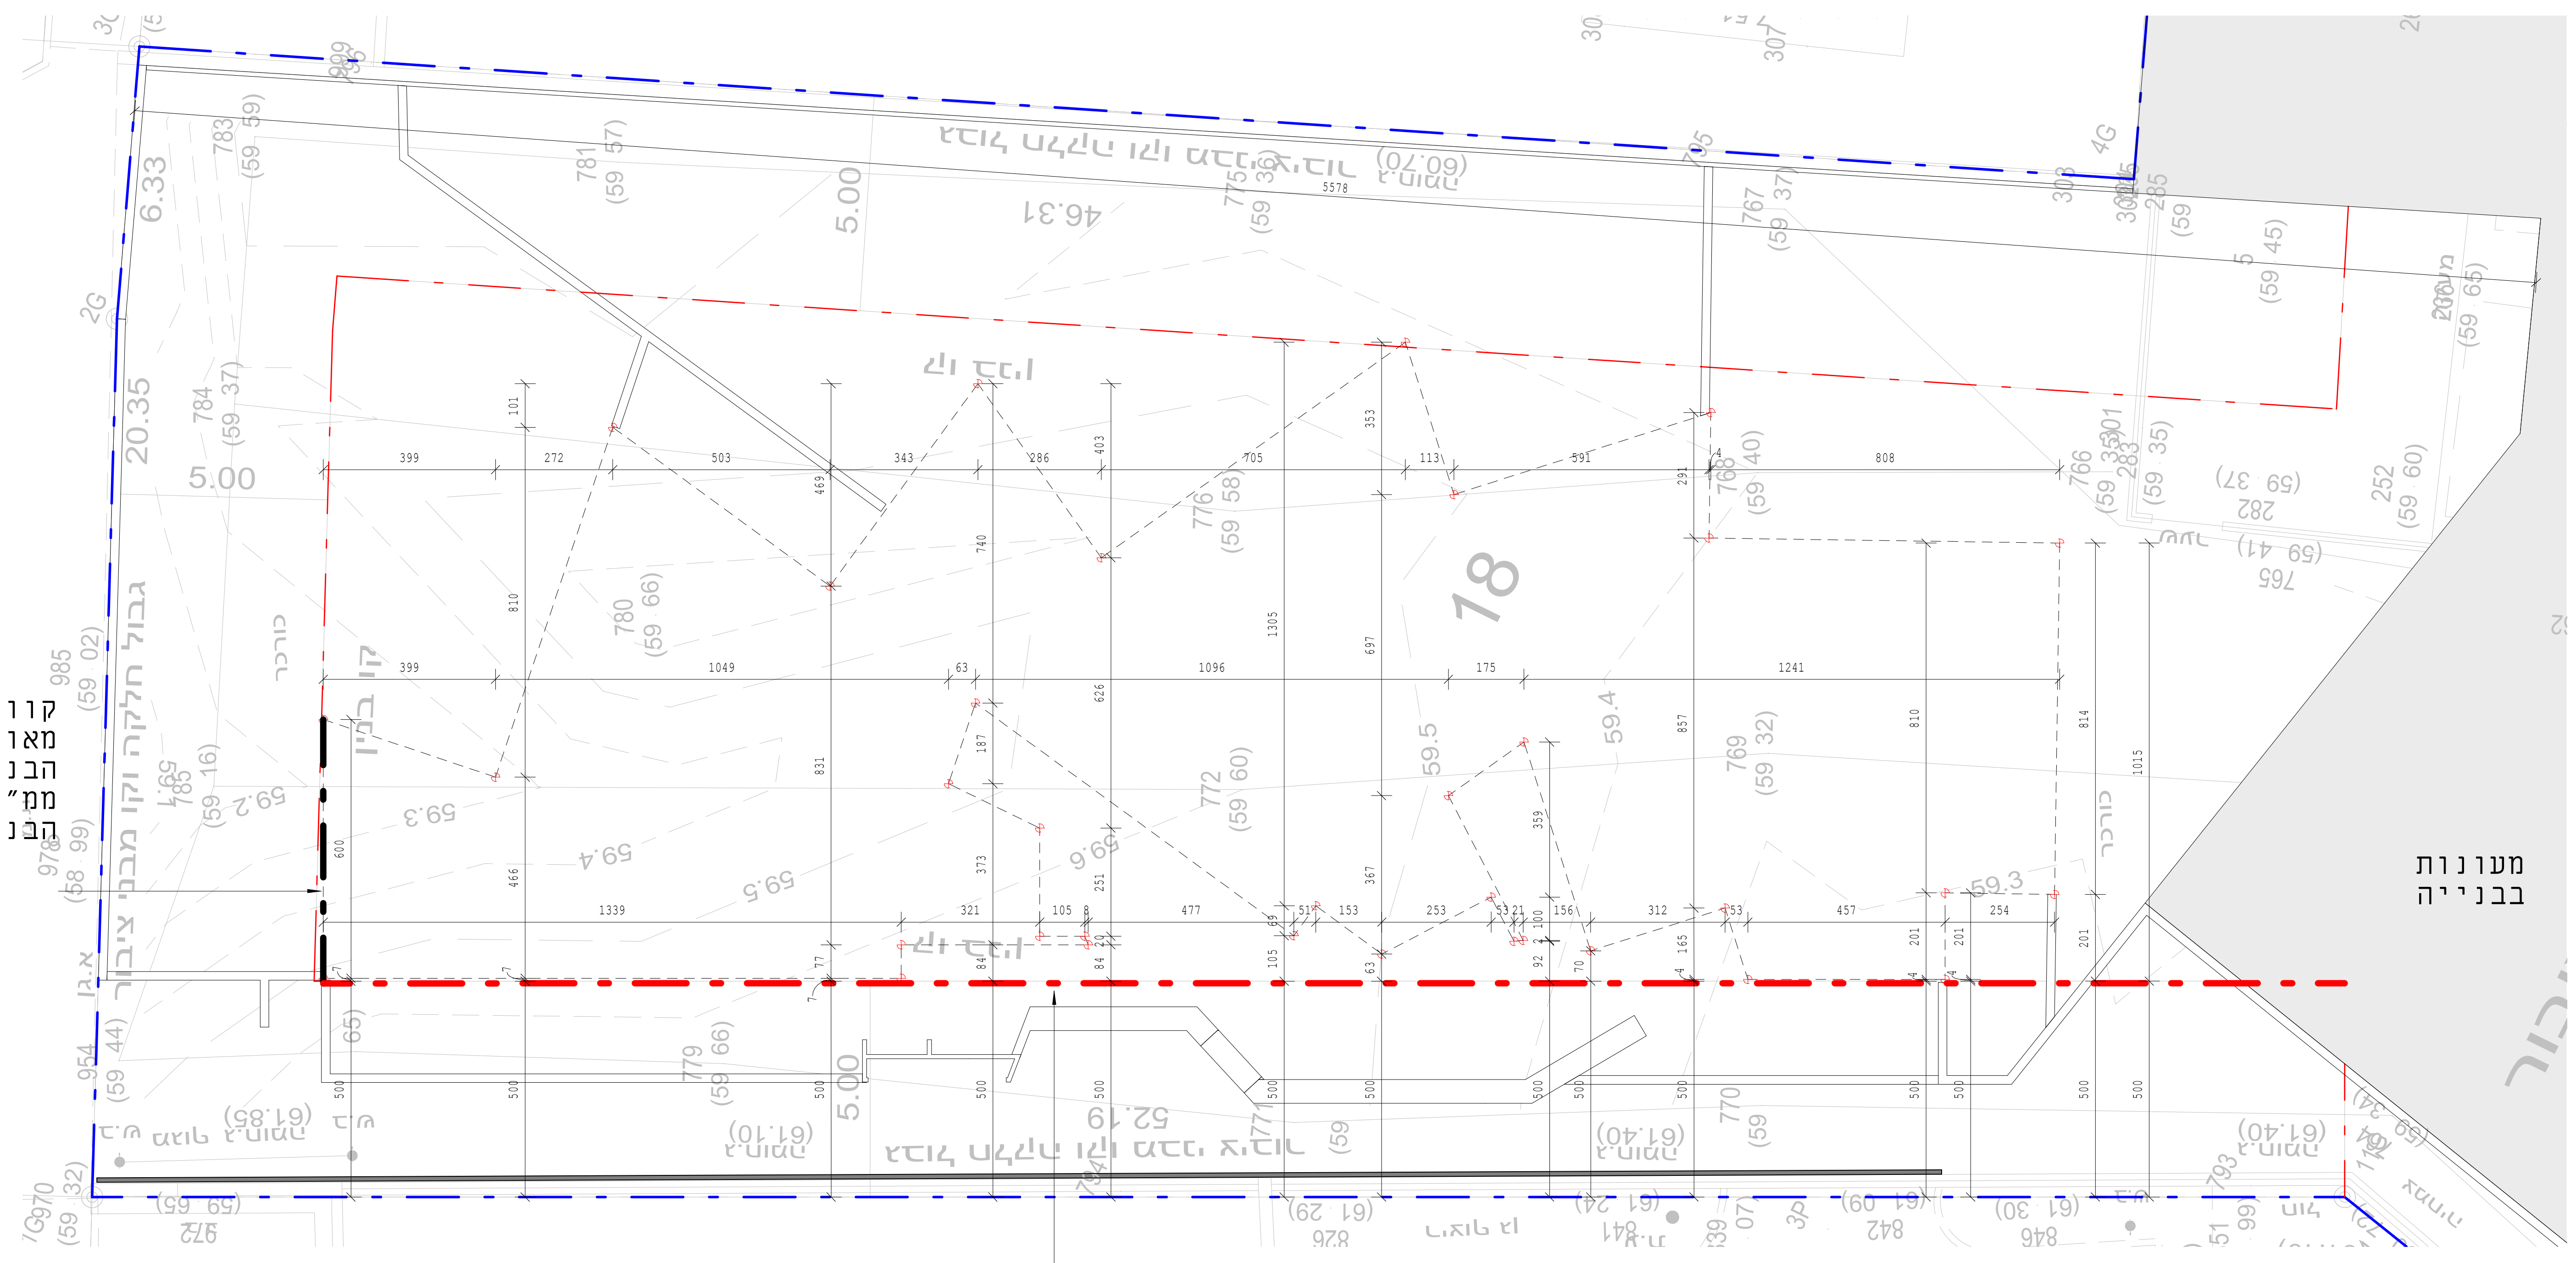

קווי המידה האופקיים מאונכים לדופן זו של הבניין (קו מודגש-ממ"מ) ולא לקו הבניין/מגרש

קווי המידה האנכיים מאונכים לדופן זו של המגרש (קו בניין המודגש)

תכנית העמדה 1:100

כל העבודות יהיו לפי חוק התכנון והבניה
והתקנים הישראלים התקפים, במידה ויש סתירה בין החוק
לתכנית יש להודיע למתכנן ולקבל הנחיותיו בנושא
המבצע אחראי לבדיקת המידות ולהתאמתן באתר
ועליו להודיע למתכנן על כל טעות או אי התאמה
אין לקבוע מידות על ידי מדידה בשרטוט
כל התכניות הן רכושו הפרטי של המתכנן
ואין לעשות בהן כל שימוש ללא אישורו בכתב

מהדורה	תפוצה		תאריך
	פיקוח / אתר		
	עורך מכרז	-------	
	אלומיניום	החברה הכלכלית - לוד	
	כמויות	נ.ט.פ מהנדסים	
	אקוסטיקה	-------	
	קרקע וביסוס	עמוס בלבק עדי לרר מהנדסים	
	נגישות	איזבלה שמידט	
	בטיחות	רוני גיאת	
	חשמל ותקשורת	יגאל ליסבק	
	אינסט' סניטרית	רוני גיאת	
	מיזוג אוויר	-------	
	קונסטרוקציה	שיא חדש	
	פיתוח ונוף	-------	
	אדריכלות	ירון ישראל אדריכלים	
	ניהול פרויקט	נ.ט.פ מהנדסים	
	יזם	החברה הכלכלית - לוד	
0			
1			
2			
3			
4			
5			
6			

מהדורה	שינויים	תאריך
6		
5		
4		
3		
2		
1		
0	תכניות ראשונות להכנת כמויות	25.06.19

הערות

±0.00=

היזם:
חברה כלכלית, לוד

פרויקט:
גני ילדים, גני יער

תוכן גליון:
תכנית העמדה

מס' גליון:
105

לעיון	לאישור	למכרז	לביצוע	קנ"מ:	מהדורה:
☐	☐	☒	☐	As indicated	0

תאריך: 18/06/19
תאריך מקורי: 01/08/19
גודל גליון: 120X90
אדריכל בודק: ירון ישראל
שרטט: בר סיסו
קוד פרויקט: AR905
שם קובץ: AR905-WD.rvt

אדריכלות

ירון
ישראל
אדריכלים

Yaron
Israel
Architects

קלישר 4, ת"א, 6525702 טל": 073-7417226 email: office@yi-arc.com WWW.YI-ARC.COM