מקרא

הדגשת שינוי

▬ קיר בטון

▧ קיר בלוקים

▨ אלמנט בנייה קלה

רשימות

- (00) נגרות
- [00] מסגרות
- ⟨00⟩ אלומיניום
- (00) פרטי בניין

*סימוני הפרטים בתכניות אינם מייצגים את כל המקומות בהם הפרטים חלים

רשימות גמר

- טיח לבן
- טיח מנוקד
- אבן קרמה דה מוס
- פח אלומיניום מכופף
- טיח+שליכט צבע סופרקריל/ שווה ערך-גוון לבחירת האדריכל
- חיפוי קיר באבן 20*20 עד גובה 180, מ180 טיח+שליכט צבע סופרקריל/ שווה ערך-גוון לבחירת האדריכל
- טיח ממ"מ

מקרא חומרי גמר:

- ▥ גמר אבן קרמה דה מוס בסטריפים אנכיים ברוחב 10 ס"מ
- ▒ גמר טיח וושפוץ טיח בגוון לבן עם אגרגטים שחורים
- ▥ גמר גג בבנייה קלה: לוחות אבץ מיושן QUARTZ ZINC של חברת ROLLMAT או ש"ע לבחירת האדר'

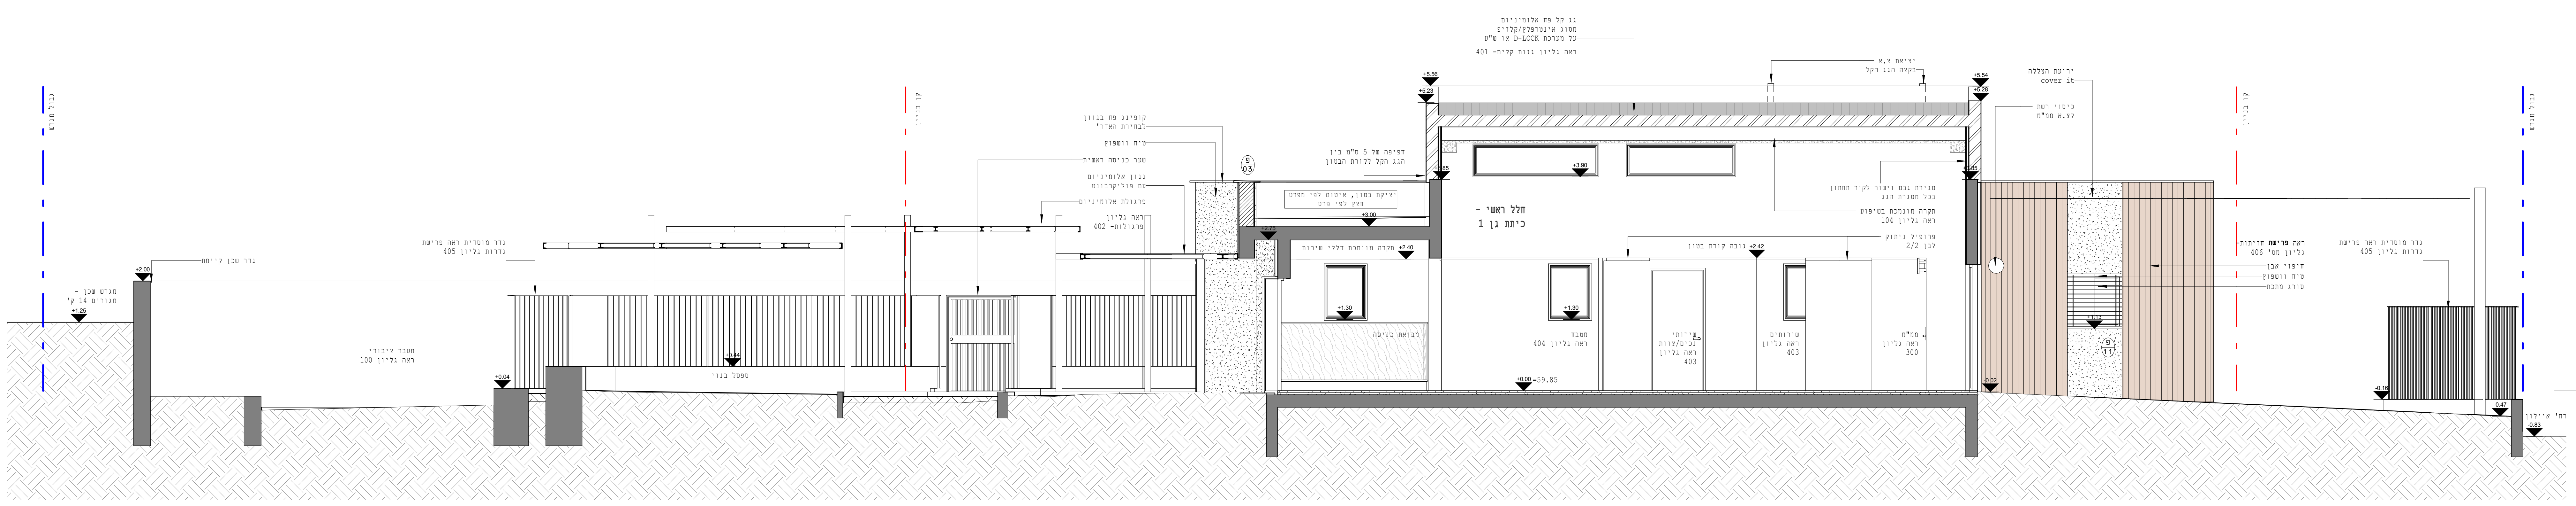
גבול מגרש
קו בניין
מגרש שכן - מגורים 14 ק'
+1.25
+2.00
גדר שכן קיימת
מעבר ציבורי ראה גליון 100
+0.04
+0.44
ספסל בנוי
גדר מוסדית ראה פרישת גדרות גליון 405
קופינג פח בגוון לבחירת האדר'
טיח וושפוץ
שער כניסה ראשית
גגון אלומיניום עם פוליקרבונט
פרגולת אלומיניום
ראה גליון פרגולות- 402
פ 03
יציקת בטון, איטום לפי מפרט חצץ לפי פרט
+3.00
+2.75
תקרה מונמכת חללי שירות
+2.40
+1.30
מבואת כניסה
חפיפה של 5 ס"מ בין הגג הקל לקורת הבטון
גג קל פח אלומיניום מסוג אינטרפלץ/קלזיפ על מערכת D-LOCK או ש"ע
ראה גליון גגות קלים- 401
יציאת צ.א בקצה הגג הקל
+5.56
+5.23
+5.54
+5.28
+3.85
+3.90
חלל ראשי - כיתת גן 1
סגירת גבס וישור לקיר תחתון בכל מסגרת הגג
תקרה מונמכת בשיפוע ראה גליון 104
פרופיל ניתוק לבן 2/2
גובה קורת בטון
+2.42
מטבח ראה גליון 404
שירותי נכים/צוות ראה גליון 403
שירותים ראה גליון 403
ממ"מ ראה גליון 300
+0.00 =59.85
-0.02
יריעת הצללה cover it
כיסוי רשת לצ.א ממ"מ
ראה פרישת חזיתות גליון מס' 406
חיפוי אבן
טיח וושפוץ
סורג מתכת
+1.13
פ 11
-0.16
-0.47
רח' איילון
-0.83
Level 0
0

חתך א-א קנ"מ 1:50

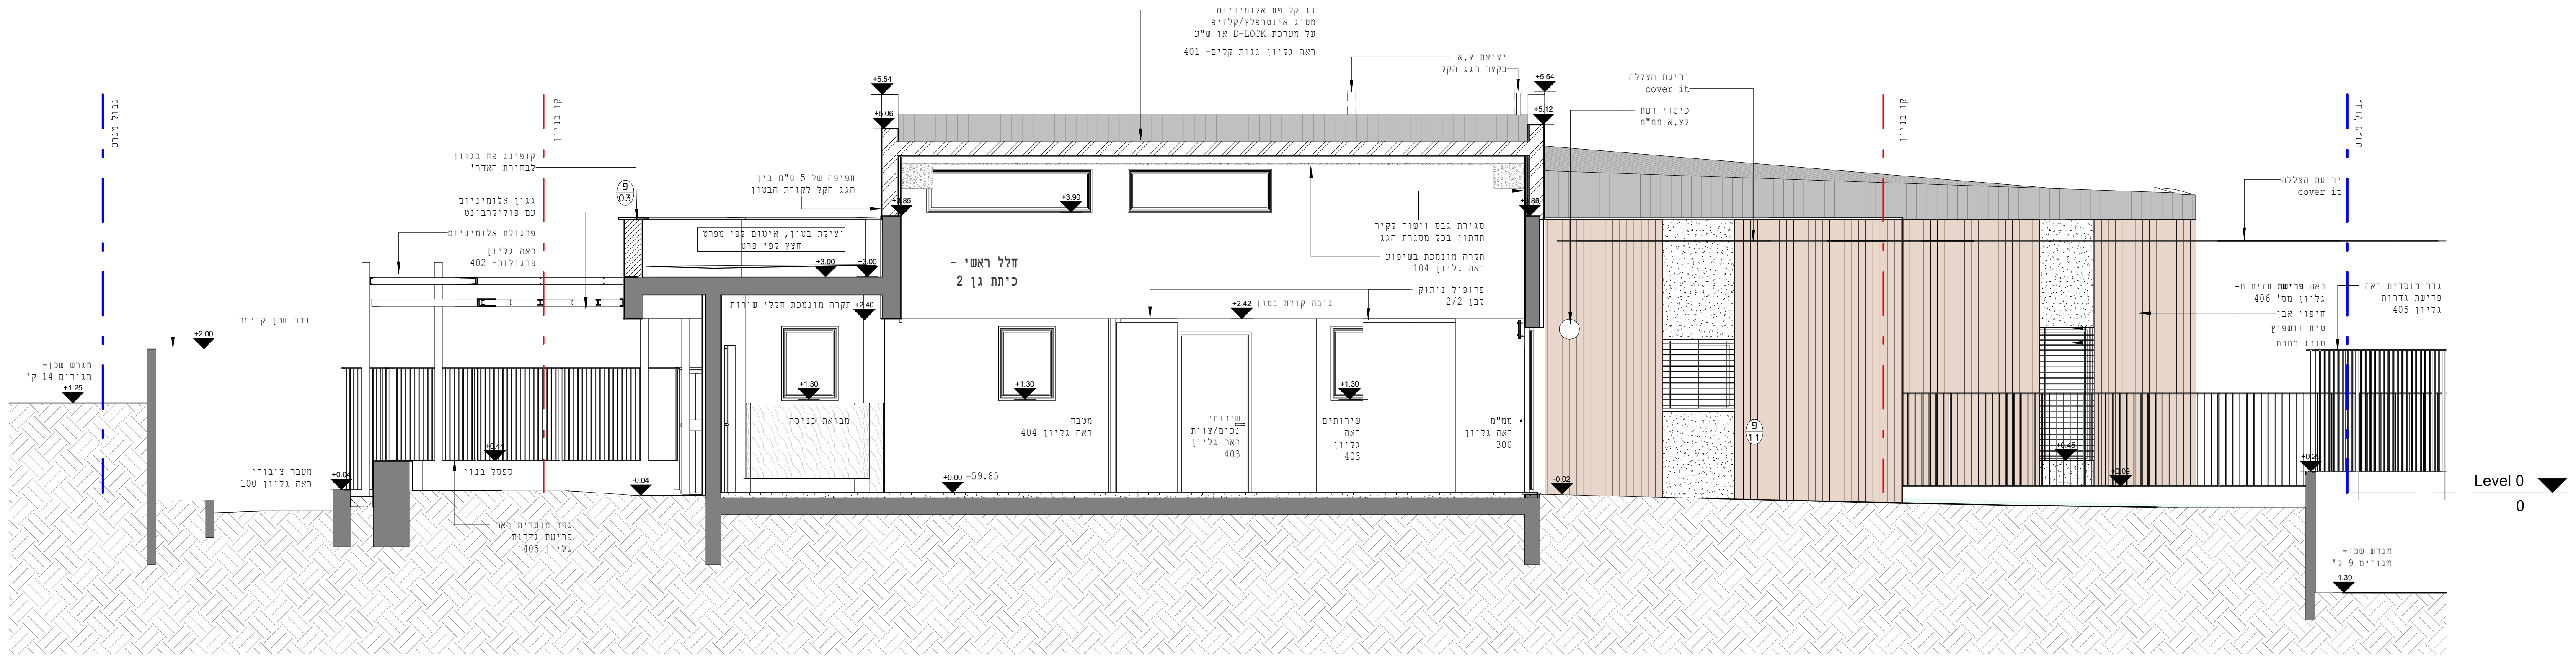
גבול מגרש
קו בניין
מגרש שכן- מגורים 14 ק'
+1.25
גדר שכן קיימת
+2.00
מעבר ציבורי ראה גליון 100
+0.04
+0.44
ספסל בנוי
-0.04
גדר מוסדית ראה פרישת גדרות גליון 405
קופינג פח בגוון לבחירת האדר'
פ 03
גגון אלומיניום עם פוליקרבונט
פרגולת אלומיניום
ראה גליון פרגולות- 402
יציקת בטון, איטום לפי מפרט חצץ לפי פרט
+3.00
תקרה מונמכת חללי שירות
+2.40
מבואת כניסה
+1.30
חפיפה של 5 ס"מ בין הגג הקל לקורת הבטון
גג קל פח אלומיניום מסוג אינטרפלץ/קלזיפ על מערכת D-LOCK או ש"ע
ראה גליון גגות קלים- 401
יציאת צ.א בקצה הגג הקל
+5.54
+5.06
+5.12
+3.85
+3.90
חלל ראשי - כיתת גן 2
סגירת גבס וישור לקיר תחתון בכל מסגרת הגג
תקרה מונמכת בשיפוע ראה גליון 104
פרופיל ניתוק לבן 2/2
גובה קורת בטון
+2.42
מטבח ראה גליון 404
שירותי נכים/צוות ראה גליון 403
שירותים ראה גליון 403
ממ"מ ראה גליון 300
+0.00 =59.85
-0.02
יריעת הצללה cover it
כיסוי רשת לצ.א ממ"מ
ראה פרישת חזיתות- גליון מס' 406
חיפוי אבן
טיח וושפוץ
סורג מתכת
פ 11
+0.45
+0.09
+0.28
גדר מוסדית ראה פרישת גדרות גליון 405
מגרש שכן- מגורים 9 ק'
-1.39
Level 0
0

חתך ב-ב קנ"מ 1:50

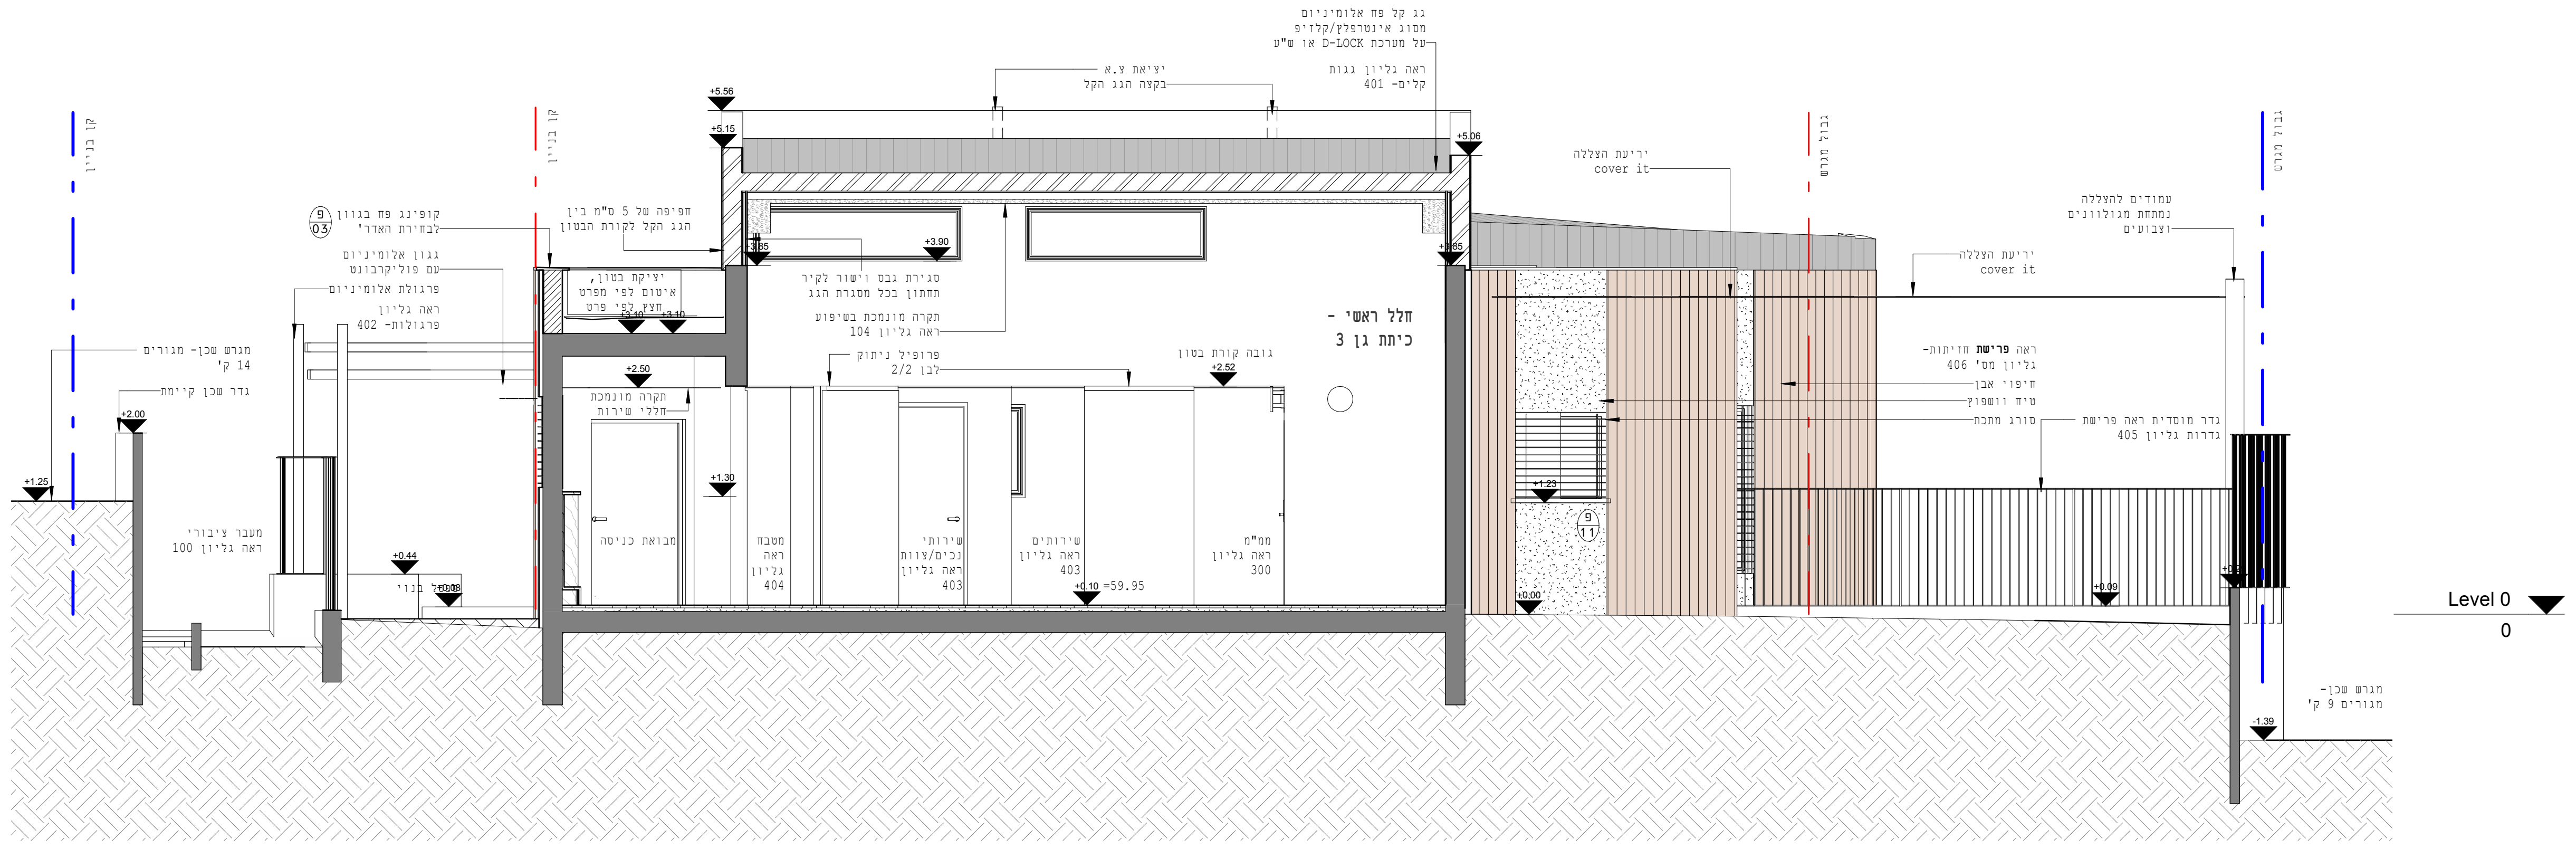
קו בניין
מגרש שכן- מגורים 14 ק'
+1.25
גדר שכן קיימת
+2.00
מעבר ציבורי ראה גליון 100
+0.44
ספסל בנוי
+0.08
קופינג פח בגוון לבחירת האדר'
פ 03
גגון אלומיניום עם פוליקרבונט
פרגולת אלומיניום
ראה גליון פרגולות- 402
יציקת בטון, איטום לפי מפרט חצץ לפי פרט
+3.10
תקרה מונמכת חללי שירות
+2.50
מבואת כניסה
+1.30
חפיפה של 5 ס"מ בין הגג הקל לקורת הבטון
גג קל פח אלומיניום מסוג אינטרפלץ/קלזיפ על מערכת D-LOCK או ש"ע
ראה גליון גגות קלים- 401
יציאת צ.א בקצה הגג הקל
+5.56
+5.15
+5.06
+3.85
+3.90
סגירת גבס וישור לקיר תחתון בכל מסגרת הגג
תקרה מונמכת בשיפוע ראה גליון 104
פרופיל ניתוק לבן 2/2
גובה קורת בטון
+2.52
חלל ראשי - כיתת גן 3
מטבח ראה גליון 404
שירותי נכים/צוות ראה גליון 403
שירותים ראה גליון 403
ממ"מ ראה גליון 300
+0.10 =59.95
+0.00
+1.23
פ 11
יריעת הצללה cover it
גבול מגרש
עמודים להצללה נמתחת מגולוונים וצבועים
ראה פרישת חזיתות- גליון מס' 406
חיפוי אבן
טיח וושפוץ
סורג מתכת
גדר מוסדית ראה פרישת גדרות גליון 405
+0.09
מגרש שכן- מגורים 9 ק'
-1.39
Level 0
0

חתך ג-ג קנ"מ 1:50

מקרא

כל העבודות יהיו לפי חוק התכנון והבניה
והתקנים הישראלים התקפים, במידה ויש סתירה בין החוק
לתכנית יש להודיע למתכנן ולקבל הנחיותיו בנושא
המבצע אחראי לבדיקת המידות ולהתאמתן באתר
ועליו להודיע למתכנן על כל טעות או אי התאמה
אין לקבוע מידות על ידי מדידה בשרטוט
כל התכניות הן רכושו הפרטי של המתכנן
ואין לעשות בהן כל שימוש ללא אישורו בכתב

תפוצה	
פיקוח / אתר	
עורך מכרז	---------
אלומיניום	החברה הכלכלית - לוד
כמויות	נ.ס.פ מהנדסים
אקוסטיקה	---------
קרקע וביסוס	עמוס בלקין עדי לרר מהנדסים
נגישות	איזבלה שמידט
בטיחות	רוני גיאת
חשמל ותקשורת	יגאל ליטבק
איטום, סניטרית	רוני גיאת
מיזוג אוויר	---------
קונסטרוקציה	שיא חדש
פיתוח ונוף	---------
אדריכלות	ירון ישראל אדריכלים
ניהול פרוייקט	נ.ס.פ מהנדסים
יזם	החברה הכלכלית - לוד

מהדורה	שינויים	תאריך
6		
5		
4		
3		
2		
1		
0	תכניות ראשונות להכנת כמויות	25.06.19

הערות

±0.00=

היזם:
חברה כלכלית, לוד

פרוייקט:
גני ילדים, גני יער

תוכן גליון:
חתכים

מס' גליון:
201

לעיון	לאישור	למכרז	לביצוע	קנ"מ:
☐	☐	☒	☐	1 : 50

מהדורה: 0

תאריך: 18/06/19
תאריך מקורי: 01/08/19
גודל גליון: 150X90
אדריכל בודק: ירון ישראל
שרטט: בר סיסו
קוד פרויקט: AR905
שם קובץ: AR905-WD.rvt

אדריכלות

ירון
ישראל
אדריכלים

Yaron
Israel
Architects

קלישר 4, ת"א, 6525702 טל': 073-7417226 email: office@yi-arc.com WWW.YI-ARC.COM